



主要地方道 宜野湾北中城線 計画図

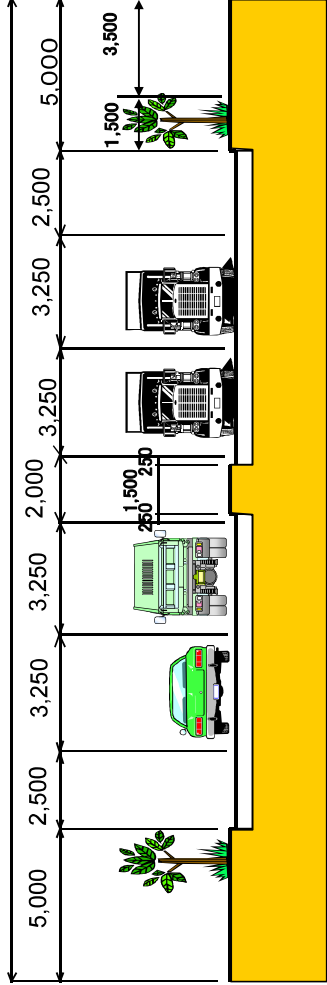

| 道路規格 | 4種1級 |
|------|------------|
| 区間 | 北中城村安谷屋～渡口 |
| 延長 | 2,570m |
| 設計速度 | 50km/h |
| 車線数 | 4種1級車線 |

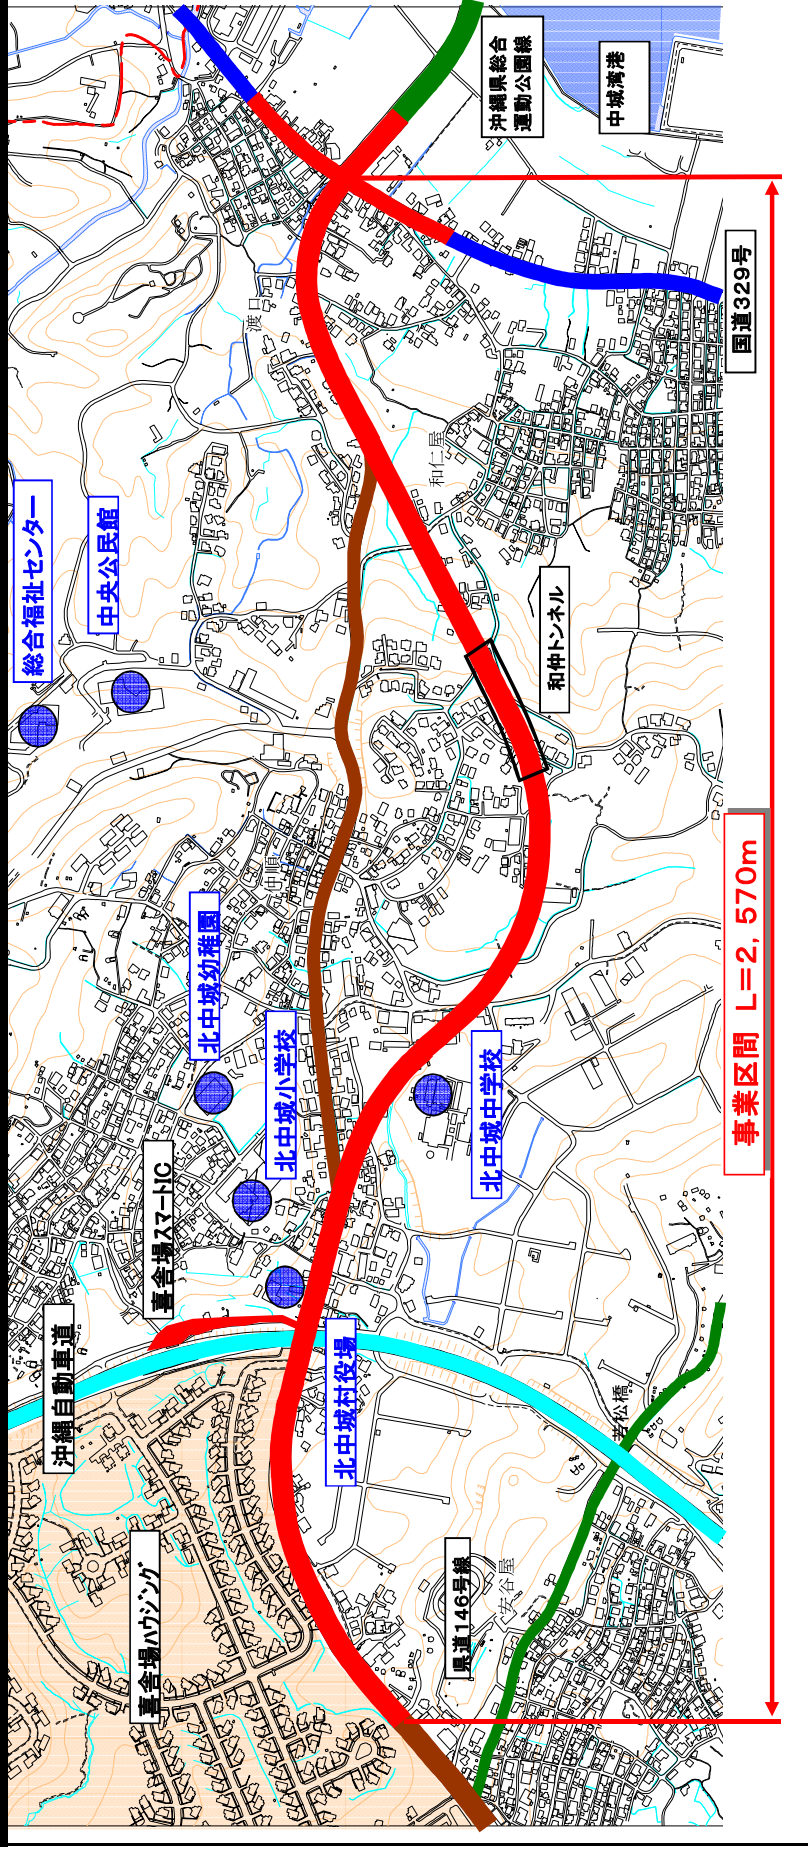