

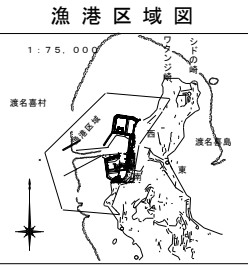
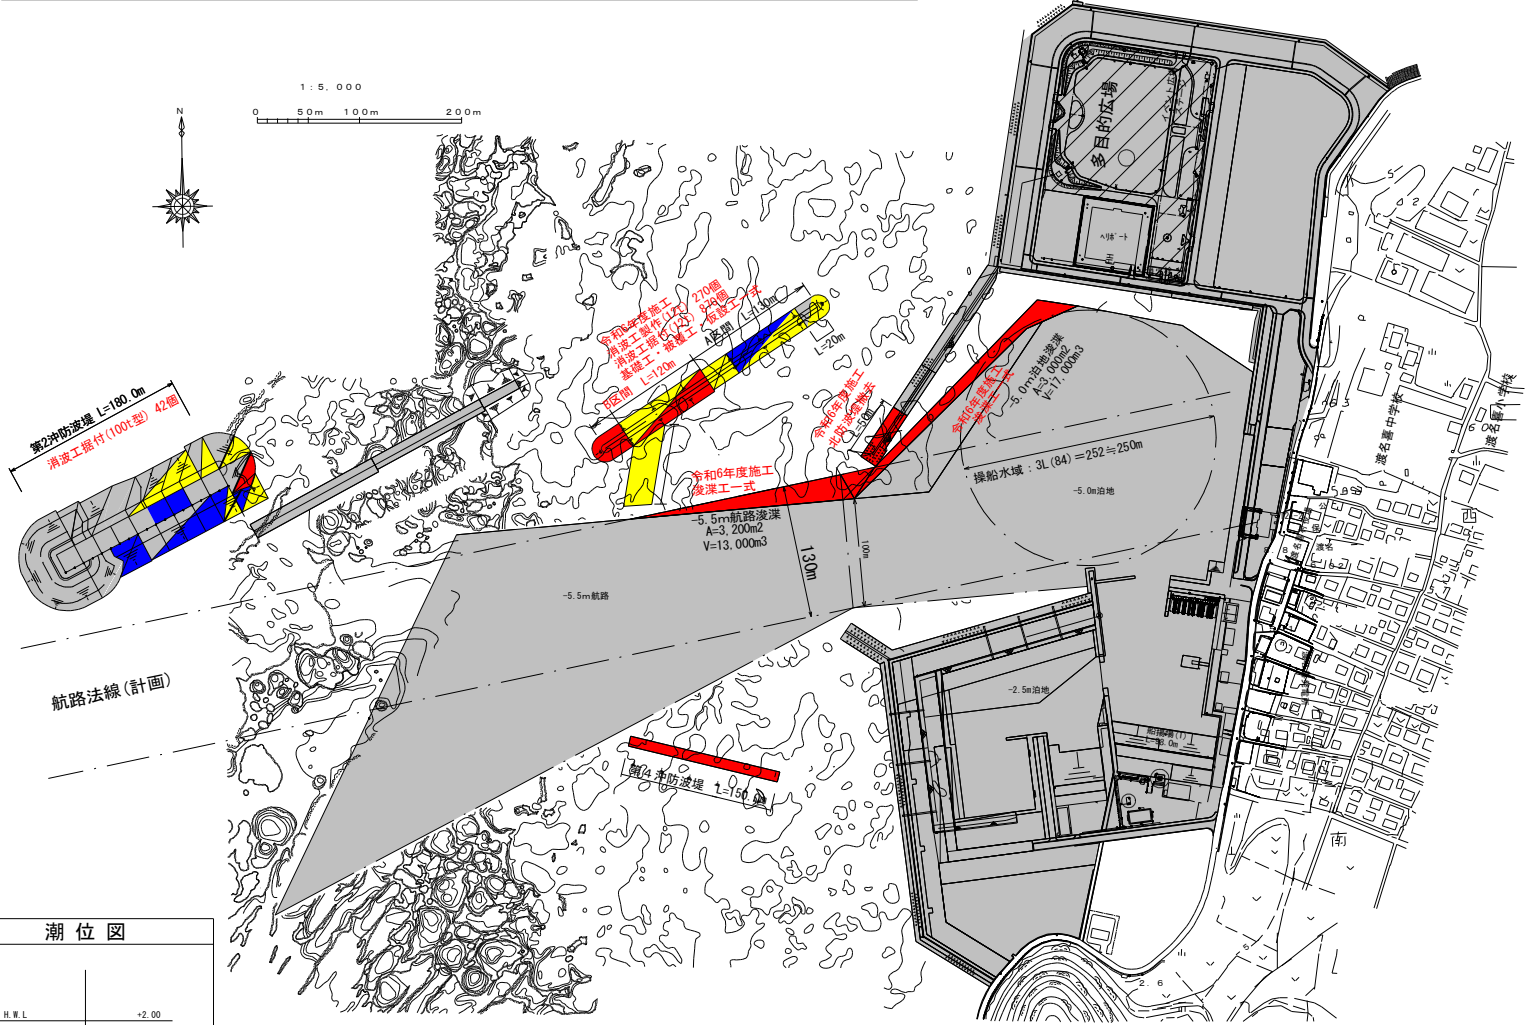
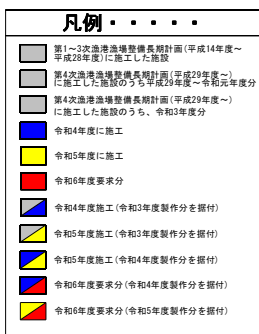


水産生産基盤整備事業
渡名喜漁港整備計画平面図

漁港番号	種別	所管	事業主体	管理者	施工場所
5010430	第1種	沖縄	沖縄県	沖縄県	沖縄県渡名喜村字渡名喜

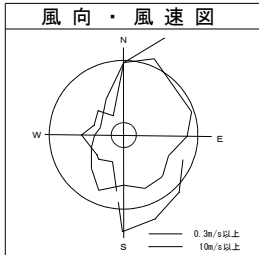

事業実施期間：平成27年～令和6年度

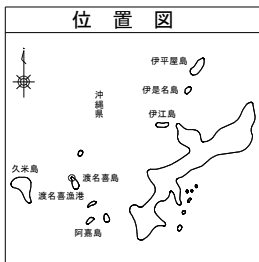



第2冲防波堤

第4冲防波堤(新設)

第3冲防波堤(消波工、浚渫工、基礎工)

北防波堤(撤去)

-5.5m航路

-5.0m泊地

渡名喜漁港 第1種 県管理 昭和36年指定 令和4年撮影