



土砂災害警戒区域等の指定の公示に係る図書（その1）

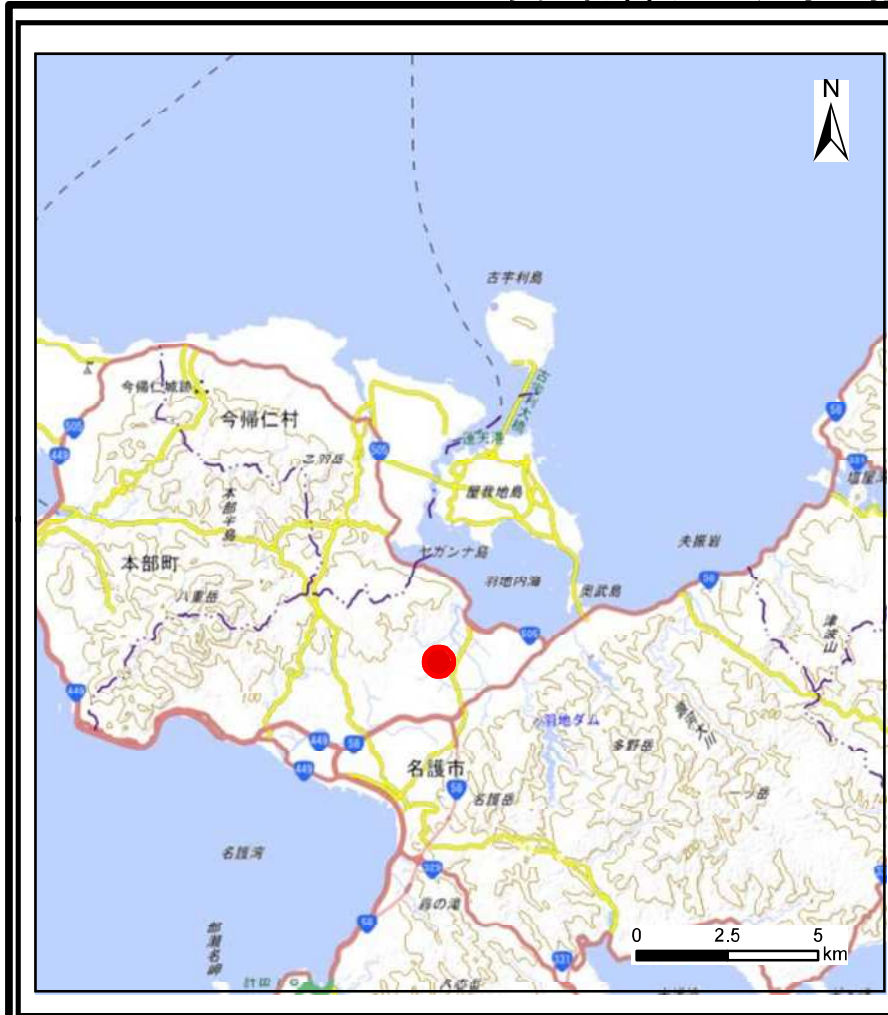

(1/200,000)

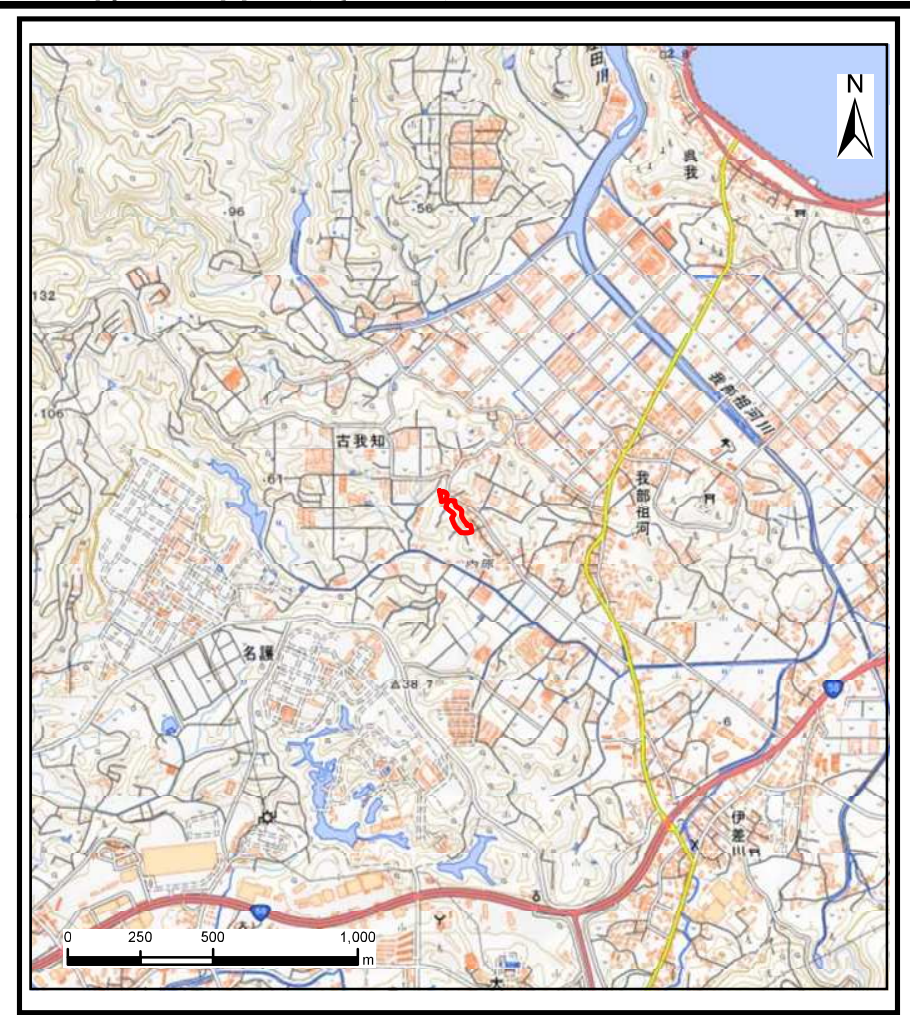

(1/25,000)

様式-1(急)
土砂災害警戒区域・土砂災害特別警戒区域
位置図

自然現象の種類

急傾斜地の崩壊

箇所番号

209-K044

箇所名



古我知(4)

所在地

名護市字古我知

「測量法に基づく国土地理院長承認（複製）R5 OK f 3」
「本製品を複製する場合には、国土地理院の長の承認を得なければならない。」

土砂災害警戒区域等の指定の公示に係る図書(その2)

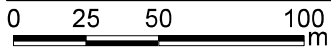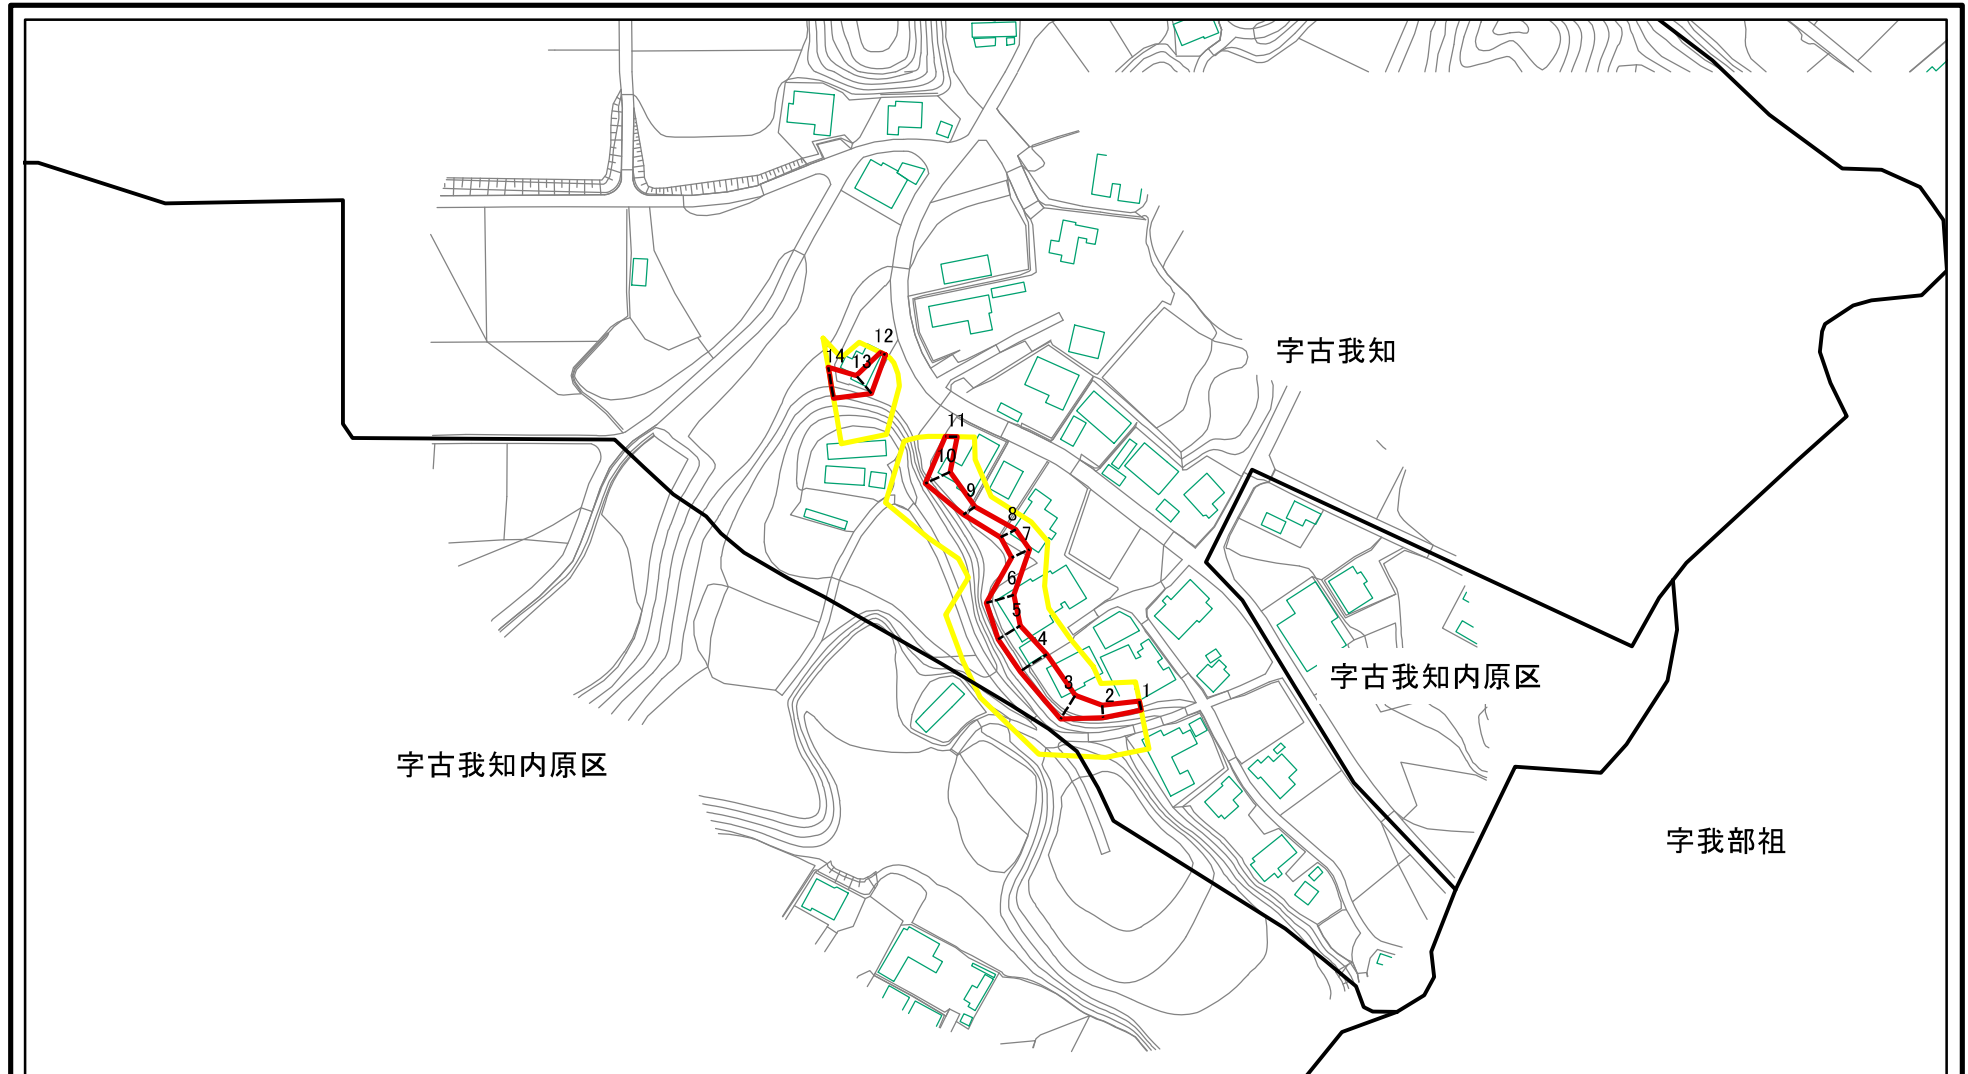

図中の数字は横断測線番号を示す

様式-2(急)


土砂災害警戒区域・土砂災害特別警戒区域
区域図(その1)

土砂災害防止法施行令第二条の基準に該当する区域	
土砂災害防止法施行令第三条の基準に該当する区域	
それ以外の区域	

	縮尺
	1:2,500

自然現象の種類	急傾斜地の崩壊	箇所番号	209-K044
告示番号		箇所名	古我知(4)
告示年月日		所在地	名護市宇古我知

土砂災害警戒区域等の指定の公示に係る図書(その2)

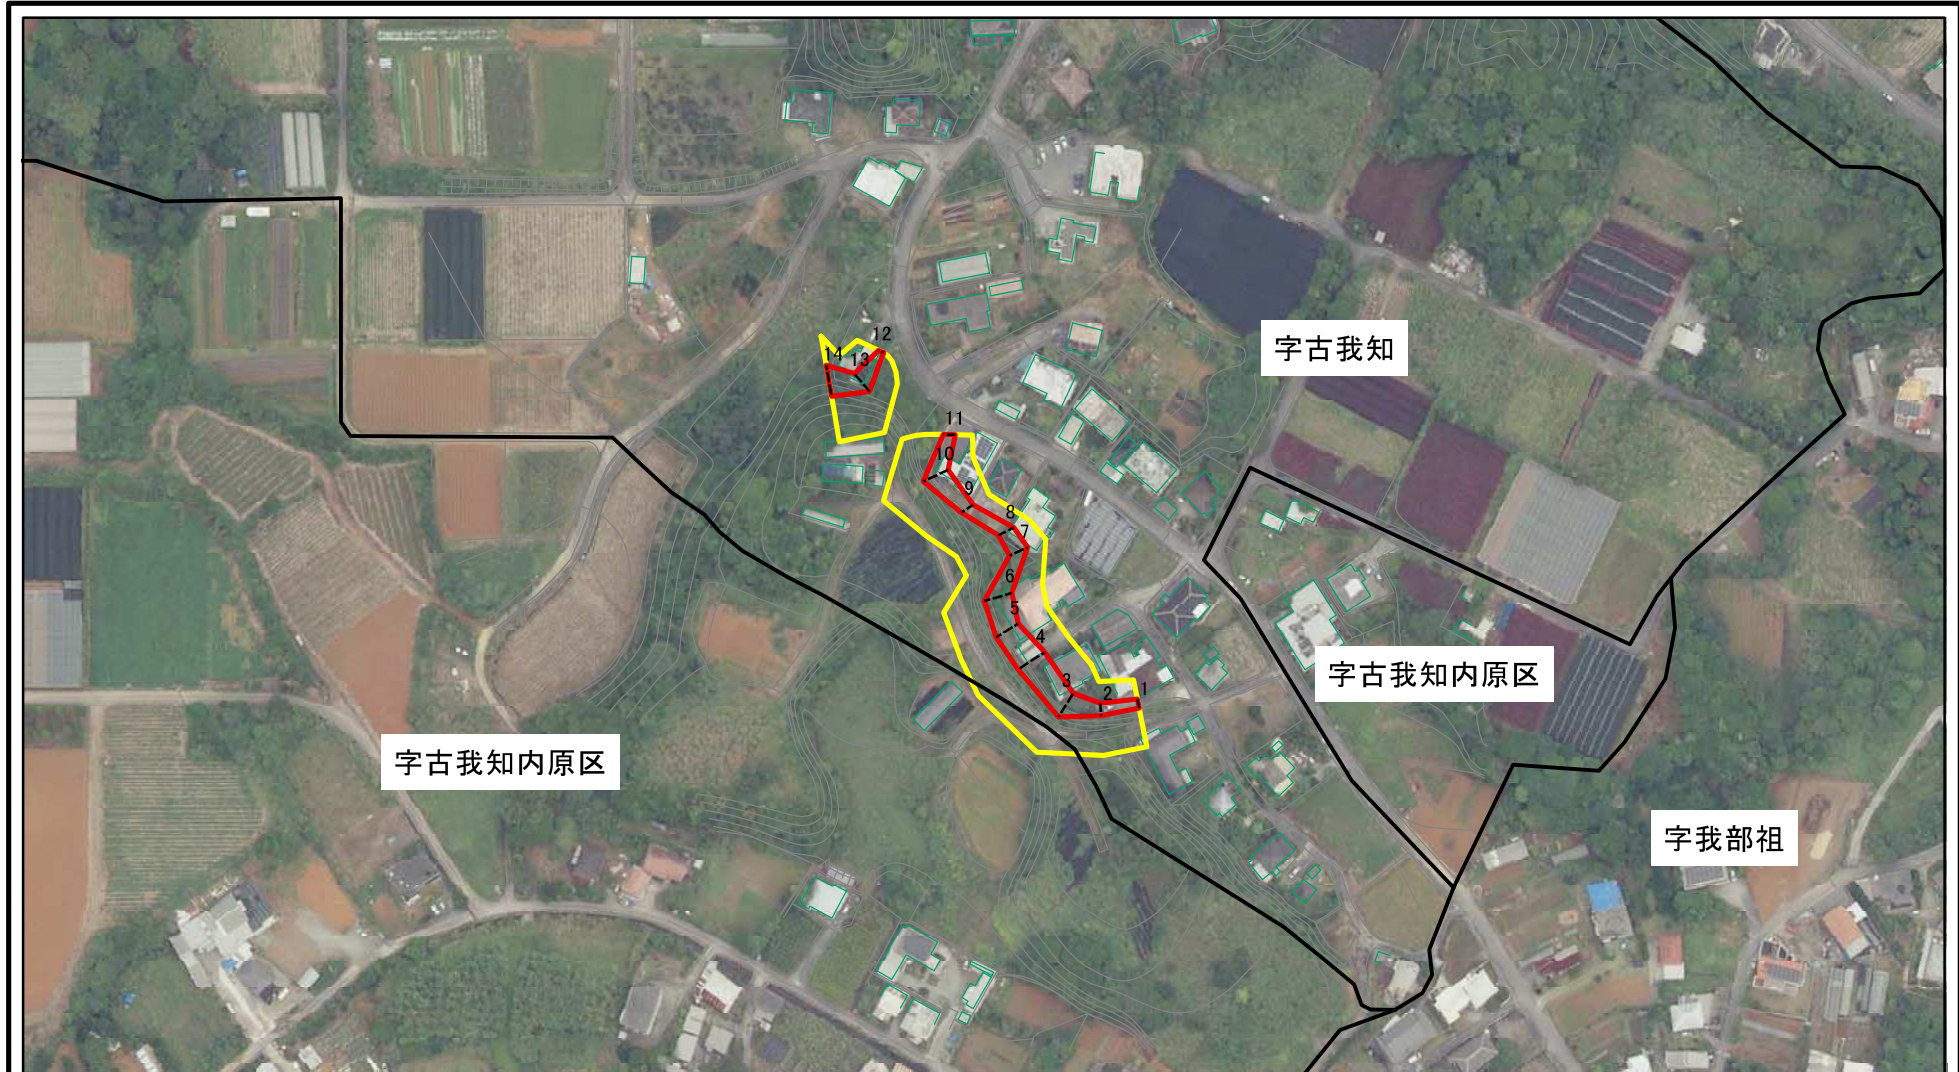


0 25 50 100
m

図中の数字は横断測線番号を示す

様式-2(急) 土砂災害警戒区域・土砂災害特別警戒区域 区域図(その1)	土砂災害防止法施行令第二条の基準に該当する区域		N 縮尺 1:2,500	自然現象の種類	急傾斜地の崩壊	箇所番号	209-K044
	土砂災害防止法施行令第三条の基準に該当する区域			告示番号		箇所名	古我知(4)
	土砂等の(移動)高さが1m以下の場合 土砂等の移動による力が100kN/mを超える区域			告示年月日		所在地	名護市古我知
	土砂等の堆積の高さが3mを超える区域						
	それ以外の区域						

土砂災害警戒区域等の指定の公示に係る図書(その2-2)


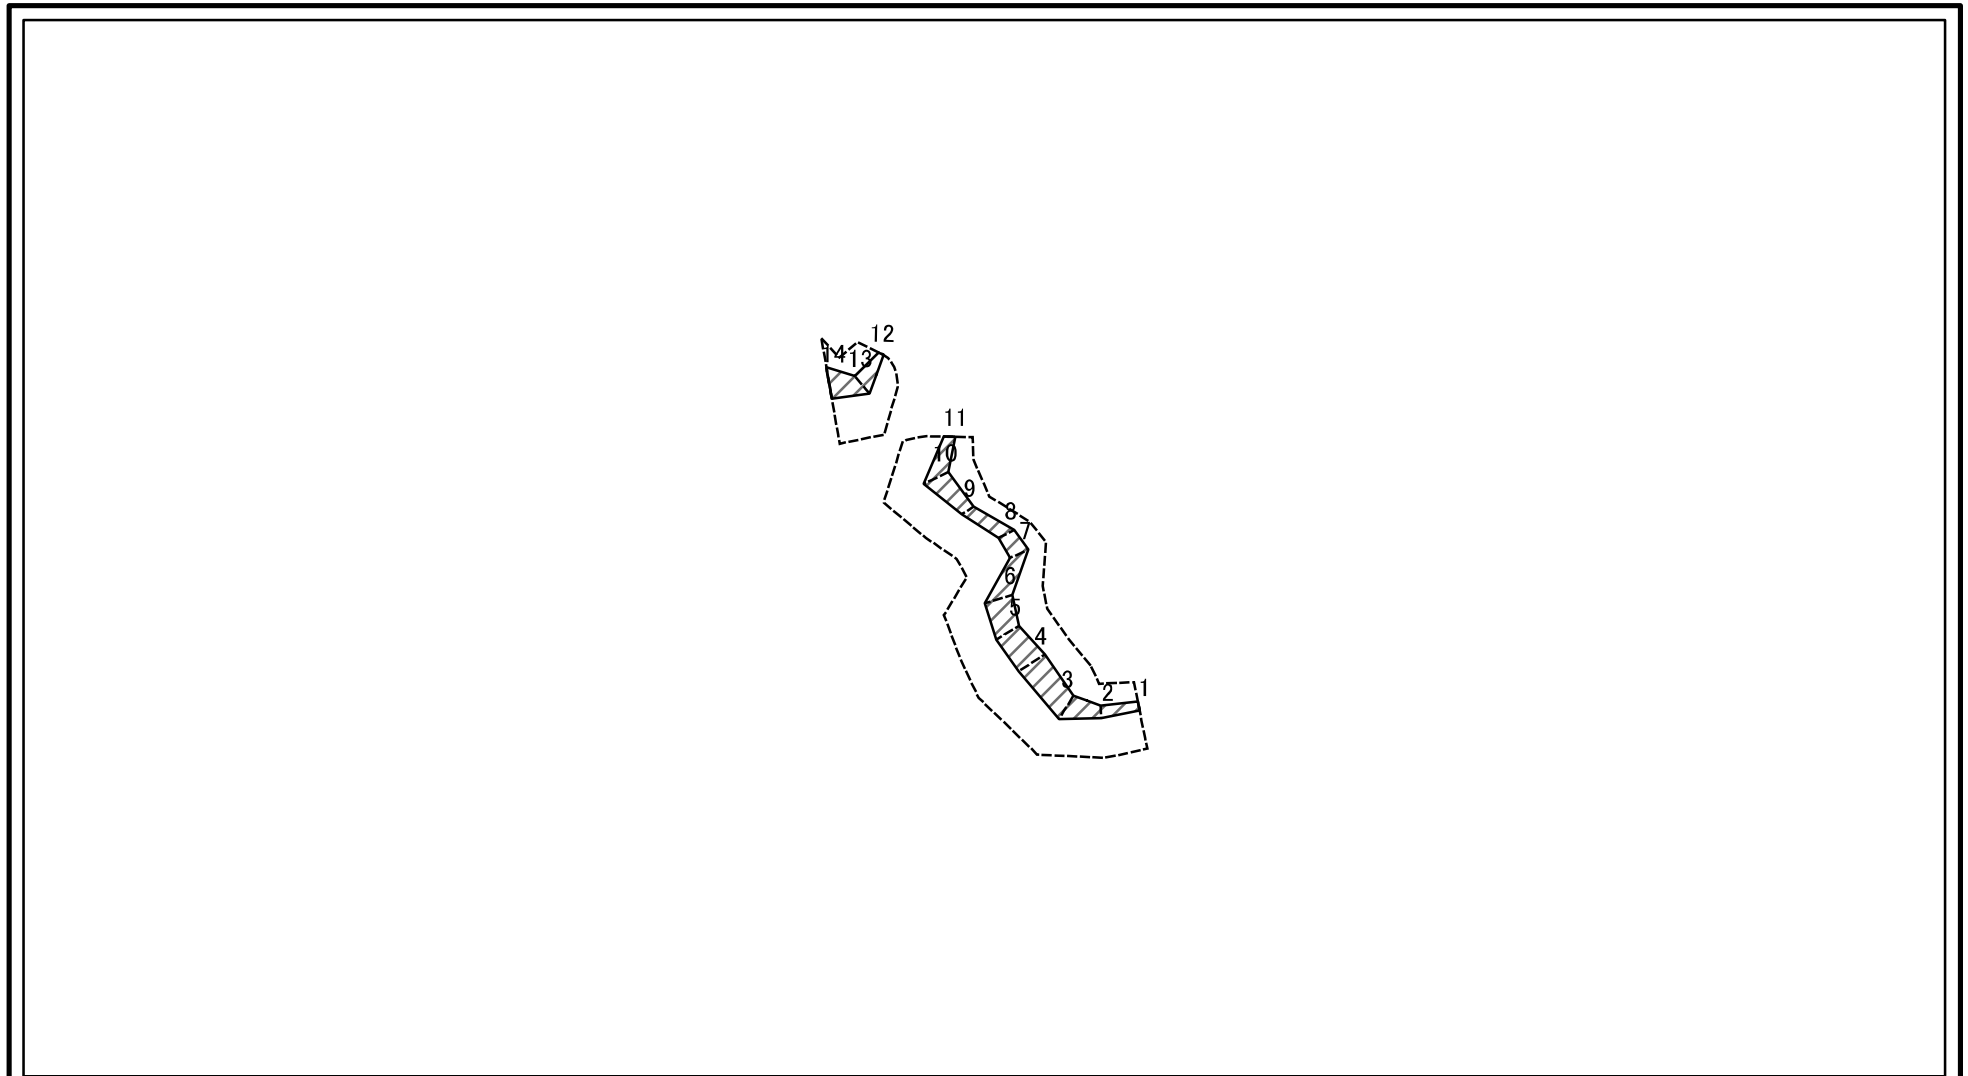


0 25 50 100
m

図中の数字は横断測線番号を示す

様式-2-2(急) 土砂災害特別警戒区域の区域区分図 (急傾斜地の崩壊に伴う土石等の移動により建築物の地上部に作用すると想定される力)	土砂災害防止法施行令第二条の基準に該当する区域		N 縮尺 1:2,500	自然現象の種類	急傾斜地の崩壊	箇所番号	209-K044
	土砂災害防止法施行令第三条の基準に該当する区域			告示番号		箇所名	古我知(4)
	それ以外の区域			告示年月日		所在地	名護市字古我知

土砂災害警戒区域等の指定の公示に係る図書(その2-3)

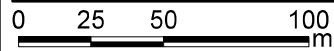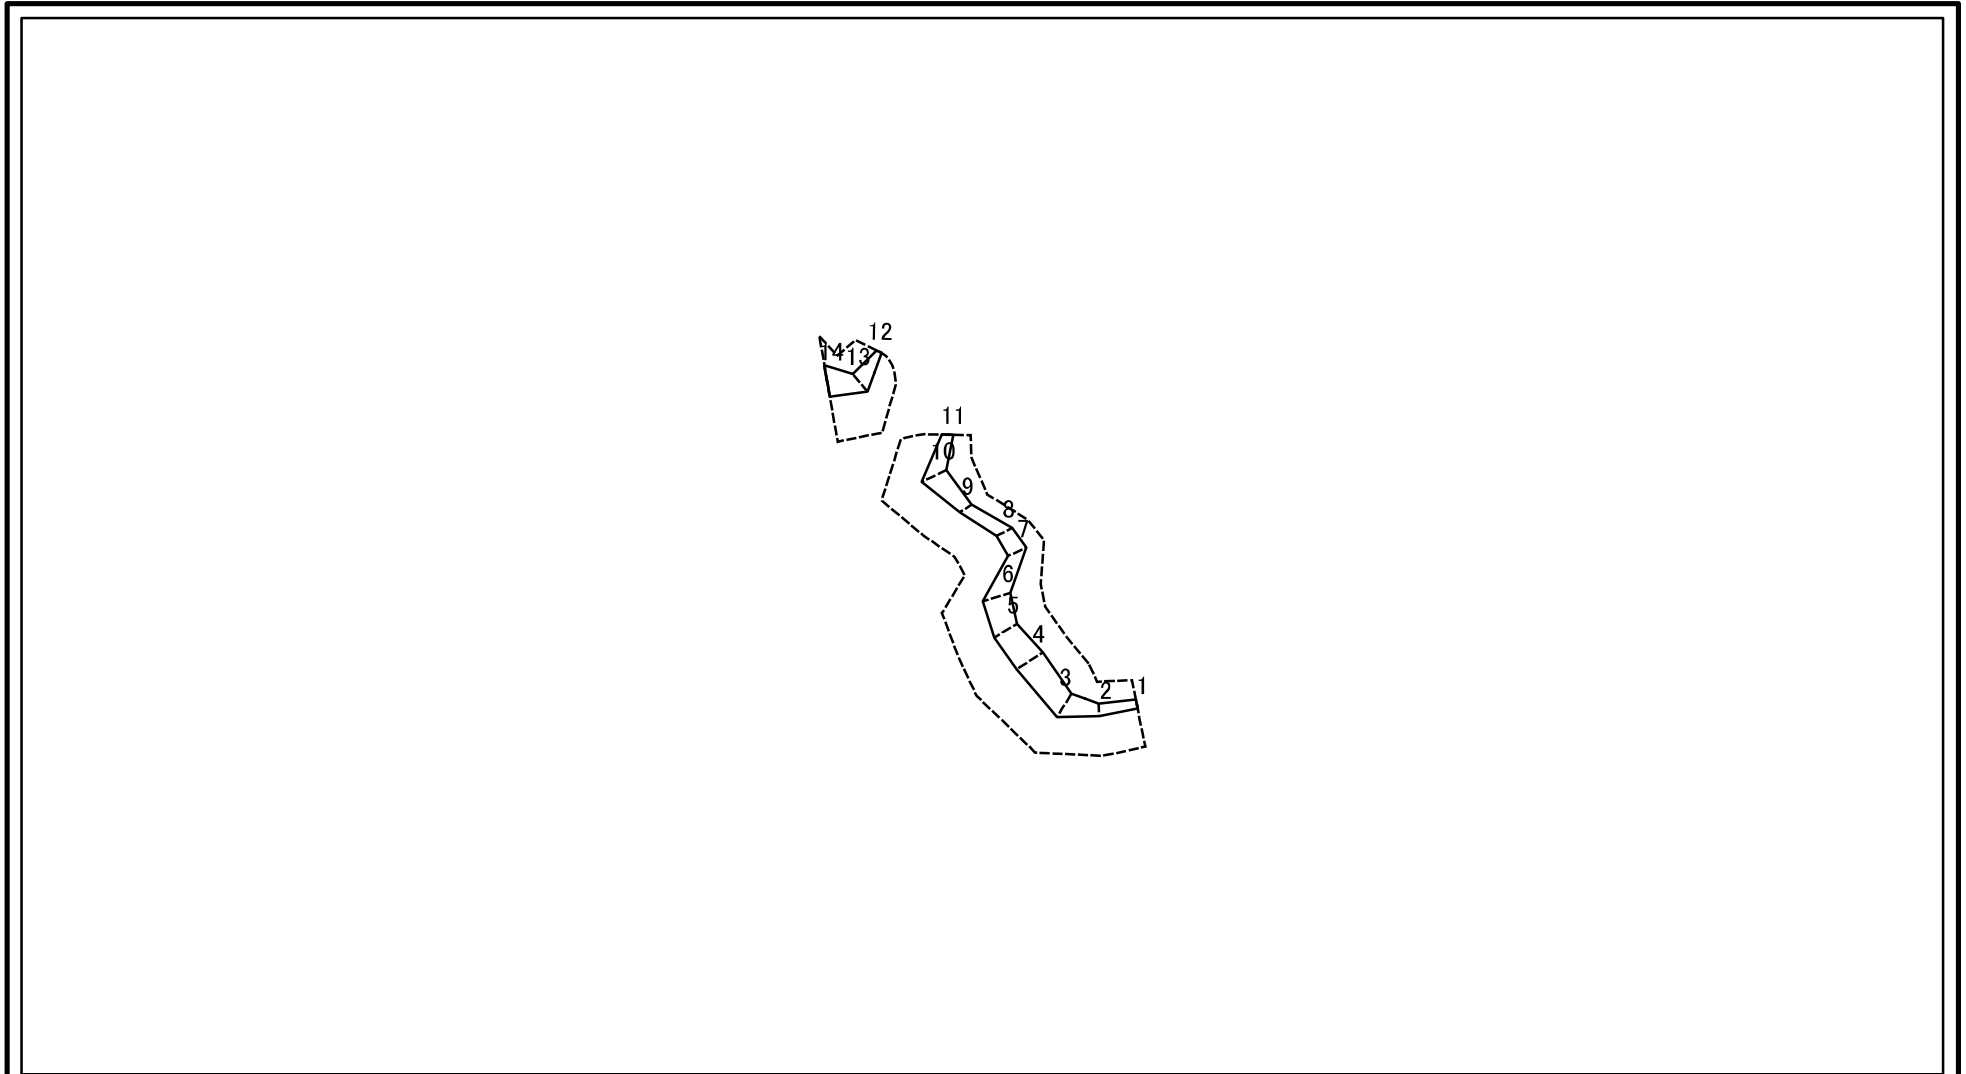

図中の数字は横断測線番号を示す

様式-2-3(急) 土砂災害特別警戒区域の区域区分図 (急傾斜地の崩壊に伴う土石等の堆積により 建築物の地上部に作用すると想定される力)	土砂災害防止法施行令第二条の基準に該当する区域		N 縮尺 1:2,500	自然現象の種類	急傾斜地の崩壊	箇所番号	209-K044
	土砂災害防止法施行令第三条の基準に該当する区域			告示番号		箇所名	古我知(4)
	それ以外の区域			告示年月日		所在地	名護市字古我知

土砂災害警戒区域等の指定の公示に係る図書(その3)

(1/1)

横断測線の区間	土石等の移動により建築物の地上部に作用すると想定される力				土石等の堆積により建築物の地上部に作用すると想定される力				横断測線の区間	土石等の移動により建築物の地上部に作用すると想定される力				土石等の堆積により建築物の地上部に作用すると想定される力			
	土石等の(移動)高さが1m以下の場合、土石等の移動による力が100kN/m ² を超える区域		それ以外の区域		土石等の堆積の高さが3mを超える区域		それ以外の区域			土石等の(移動)高さが1m以下の場合、土石等の移動による力が100kN/m ² を超える区域		それ以外の区域		土石等の堆積の高さが3mを超える区域		それ以外の区域	
1 ~ 2	-	-	47.40	1.00	-	-	11.97	2.24	~								
2 ~ 3	-	-	76.70	1.00	-	-	11.73	2.19	~								
3 ~ 4	-	-	85.34	1.00	-	-	10.98	2.05	~								
4 ~ 5	-	-	85.34	1.00	-	-	11.08	2.07	~								
5 ~ 6	-	-	79.79	1.00	-	-	11.08	2.07	~								
6 ~ 7	-	-	79.79	1.00	-	-	10.58	1.98	~								
7 ~ 8	-	-	68.89	1.00	-	-	9.40	1.76	~								
8 ~ 9	-	-	64.46	1.00	-	-	10.66	1.99	~								
9 ~ 10	-	-	79.30	1.00	-	-	10.66	1.99	~								
10 ~ 11	-	-	79.30	1.00	-	-	10.90	2.04	~								
12 ~ 13	-	-	72.94	1.00	-	-	13.73	2.57	~								
13 ~ 14	-	-	86.09	1.00	-	-	10.03	1.87	~								
~									~								
~									~								
様式-3(急) 建築物の構造の規制に必要な衝撃に関する事項	自然現象の種類	急傾斜地の崩壊	箇所番号	209-K044
	告示番号		箇所名	古我知(4)
	告示年月日		所在地	名護市字古我知