


私有地

| | | | |
|------|------------------------------|-------------------------|------------------------|
| 工事名称 | 沖縄工業産業振興拠点施設(仮称) 新築工事(建築) | 完成年度 | 令和3年度 |
| | 工事場所 | 沖縄県豊見城市豊見城西原1114番1その他7筆 | 図面名称 縮尺 |
| 発注機関 | | 沖縄県土木建築部 施設建築課 | 図面番号 |
| 摘要 | | 施工者名 | 株式会社 三善建設 株式会社 三善建設 |
| 備考 | | | |

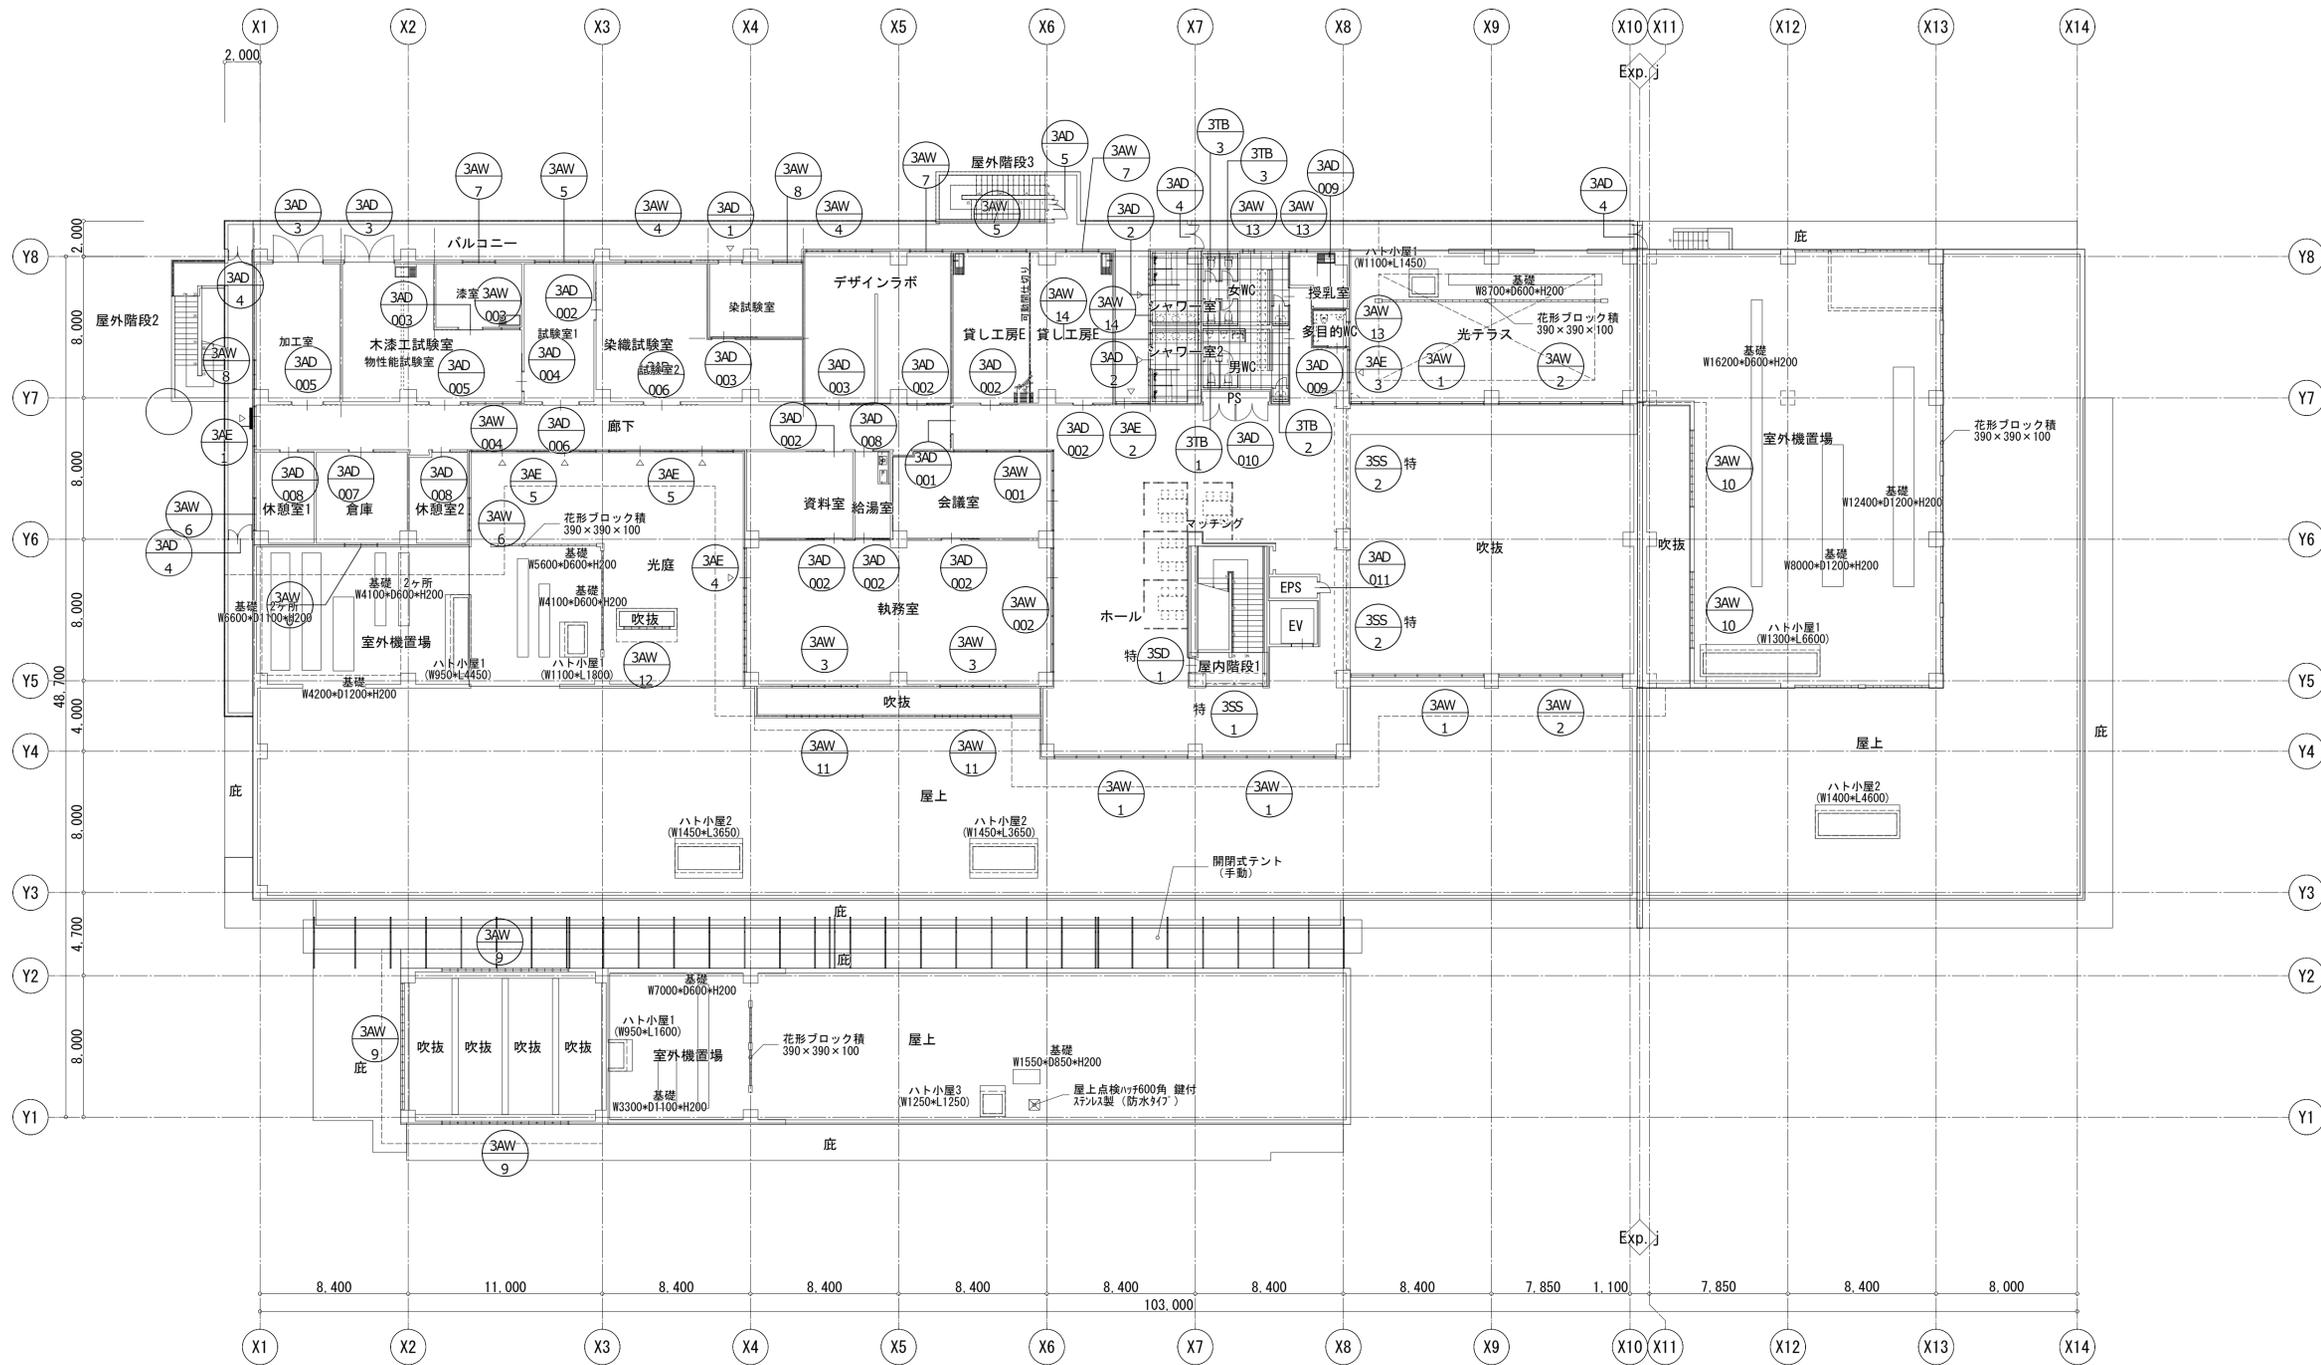

| | | | |
|------|------------------------------|------|---|
| 工事名称 | 沖縄工業産業振興拠点施設（仮称） 新築工事（建築） | 完成年度 | 令和3年度 |
| | 工事場所 | 図面名称 | 3階建具キープラン |
| 発注機関 | | 縮尺 | A1 1:200 A3 1:400 |
| | 摘要 | 図面番号 | A-091 |
| 備考 | | 施工者名 | 株明成建設 株大成ホーム 特定建設工事共同企業体 三善建設機 |

| 符号 | 1AW 1-1 | | | | | 1AW 1-2 ※ () 寸法 | | | | | 1AW 2 | | | | | 1AW 3-1 | | | | | 1AW 3-2 ※ () 寸法 | | | | | 1AW 4 | | | | | 1AE 1 | | | | |
|-------|---------------------------------------|------|------|------|------|---|------|------|------|------|---|----|------|------|------|---|------|----|------|------|---|------|------|----|------|----------|------|------|------|----|----------|------|------|------|------|
| | 建築-1 | 建築-2 | 建築-3 | 建築-4 | 建築-5 | 合計 | 建築-1 | 建築-2 | 建築-3 | 建築-4 | 建築-5 | 合計 | 建築-1 | 建築-2 | 建築-3 | 建築-4 | 建築-5 | 合計 | 建築-1 | 建築-2 | 建築-3 | 建築-4 | 建築-5 | 合計 | 建築-1 | 建築-2 | 建築-3 | 建築-4 | 建築-5 | 合計 | 建築-1 | 建築-2 | 建築-3 | 建築-4 | 建築-5 |
| 配置707 | 1FL | | | | | 1FL | | | | | 1FL | | | | | 1FL | | | | | 1FL | | | | | 1FL | | | | | | | | | |
| 室名 | 木工・三線工房/仕上室 | | | | | 木工・三線工房/組立室、仕上室 | | | | | 木工・三線工房/作品室、塗装室、金細工房/粉塵塗装室 | | | | | 男WC、女WC | | | | | 木工・三線工房/仕上室 | | | | | | | | | | | | | | |
| 数量 | 2 | | | | | 5 | | | | | 3 | | | | | 2 | | | | | 1 | | | | | | | | | | | | | | |
| 姿図 | | | | | | | | | | | | | | | | | | | | | | | | | | | | | | | | | | | |
| 名称 | アルミ製引違い窓 | | | | | アルミ製引違い窓 | | | | | アルミ製引違い窓 | | | | | アルミ製すべり出し窓 | | | | | アルミ製片引き自動ドア、FIX窓、ランマFIX窓 | | | | | | | | | | | | | | |
| 見込 | 70 | | | | | 70 | | | | | 70 | | | | | 70 | | | | | 100 | | | | | | | | | | | | | | |
| ガラス | 厚8mmフロート板ガラス | | | | | 厚8mmフロート板ガラス | | | | | 厚8mmフロート板ガラス | | | | | 厚6mm型板ガラス | | | | | 厚10mmフロート板ガラス | | | | | | | | | | | | | | |
| 仕上 | アルマイト処理 (シルバー) | | | | | アルマイト処理 (シルバー) | | | | | アルマイト処理 (シルバー) | | | | | アルマイト処理 (シルバー) | | | | | アルマイト処理 (シルバー) | | | | | | | | | | | | | | |
| 金物 | クレセント、アルミ水切、網戸、付属金物一式 | | | | | クレセント、アルミ水切、網戸、付属金物一式 | | | | | クレセント、アルミ水切、網戸、付属金物一式 | | | | | ハンドル、すべり出しアーム、アルミ水切網戸、付属金物一式、アルミ顔縁 | | | | | 自動ドア制御装置、ドアセンサー、補助センサー、本締錠、ステンレスフラット下枠、付属金物一式、電気錠 | | | | | | | | | | | | | | |
| 備考 | 金細工房/主室：1AW/1-2 | | | | | | | | | | 金細工房/粉塵塗装室：1AW/3-2 | | | | | 開閉制限ストッパー | | | | | バリアフリーサッシ | | | | | | | | | | | | | | |
| 符号 | 1AE 2 | | | | | 1AE 3 | | | | | 1AD 1 | | | | | 1AD 2 | | | | | 1AD 2A | | | | | | | | | | | | | | |
| 配置707 | 1FL | | | | | 1FL | | | | | 1FL | | | | | 1FL | | | | | 1FL | | | | | | | | | | | | | | |
| 室名 | 木工・三線工房/仕上室 | | | | | 金細工房 | | | | | ホール | | | | | 木工・三線工房/作品室、木材庫 | | | | | 木工・三線工房/木材庫、集塵室 | | | | | | | | | | | | | | |
| 数量 | 1 | | | | | 1 | | | | | 1 | | | | | 4 | | | | | 4 | | | | | | | | | | | | | | |
| 姿図 | | | | | | | | | | | | | | | | | | | | | | | | | | | | | | | | | | | |
| 名称 | アルミ製片引き戸、ランマFIX窓、引違い窓 | | | | | アルミ製方引き自動ドア、FIX窓、ランマFIX窓 | | | | | アルミ製引分け自動ドア、ランマFIX窓 | | | | | アルミ製引分けフラッシュ自動ドア (窓付き) | | | | | アルミ製引分け戸 | | | | | | | | | | | | | | |
| 見込 | 100 | | | | | 100 | | | | | 100 | | | | | 100 | | | | | 100 | | | | | | | | | | | | | | |
| ガラス | 厚10mmフロート板ガラス | | | | | 厚10mmフロート板ガラス | | | | | 厚8mmフロート板ガラス | | | | | 厚6mmフロート板ガラス | | | | | 厚6mmフロート板ガラス | | | | | | | | | | | | | | |
| 仕上 | アルマイト処理 (シルバー) | | | | | アルマイト処理 (シルバー) | | | | | アルマイト処理 (シルバー) | | | | | アルマイト処理 (シルバー) | | | | | アルマイト処理 (シルバー) | | | | | | | | | | | | | | |
| 金物 | ドアハンドルL=600、本締錠、クレセント、アルミ水切、付属金物一式 | | | | | 自動ドア制御装置、ドアセンサー、補助センサー、本締錠、ステンレスフラット下枠、付属金物一式、電気錠 | | | | | 自動ドア制御装置、ドアセンサー、補助センサー、本締錠、ステンレスフラット下枠、付属金物一式、電気錠 | | | | | 自動ドア制御装置、ドアセンサー、補助センサー、本締錠、ステンレスフラット下枠、付属金物一式、電気錠 | | | | | ドアハンドルL=600、引戸錠 (電気錠：作品室、木材庫のみ)、上吊りレール、手詰り防止ゴム、付属金物一式 | | | | | | | | | | | | | | |
| 備考 | バリアフリーサッシ | | | | | バリアフリーサッシ | | | | | | | | | | | | | | | 自動閉鎖装置付 | | | | | | | | | | | | | | |
| 符号 | 1AD 3 | | | | | 1AD 4 | | | | | 1AD 5 | | | | | 1AD 6 | | | | | 1AD 10 | | | | | | | | | | | | | | |
| 配置707 | 1FL | | | | | 1FL | | | | | 1FL | | | | | 1FL | | | | | 1FL | | | | | | | | | | | | | | |
| 室名 | 木工・三線工房/仕上室 | | | | | 男WC、女WC | | | | | 屋外階段3 | | | | | 廊下 (木工・三線工房前) | | | | | | | | | | | | | | | | | | | |
| 数量 | 1 | | | | | 1 | | | | | 1 | | | | | 1+1 | | | | | | | | | | | | | | | | | | | |
| 姿図 | | | | | | | | | | | | | | | | | | | | | | | | | | | | | | | | | | | |
| 名称 | アルミ製引分け戸 | | | | | アルミ製片引き戸 (ガラリ付) | | | | | アルミ製親子格子戸 | | | | | アルミ製片開き格子ドア | | | | | | | | | | | | | | | | | | | |
| 見込 | 100 | | | | | 100 | | | | | 70 | | | | | 70 | | | | | | | | | | | | | | | | | | | |
| ガラス | 厚6mmフロート板ガラス | | | | | 厚6mm型板ガラス | | | | | — | | | | | — | | | | | | | | | | | | | | | | | | | |
| 仕上 | アルマイト処理 (シルバー) | | | | | アルマイト処理 (シルバー) | | | | | アルマイト処理 (シルバー) | | | | | アルマイト処理 (シルバー) | | | | | | | | | | | | | | | | | | | |
| 金物 | ドアハンドルL=600、本締錠、上吊りレール、手詰り防止ゴム、付属金物一式 | | | | | ドアハンドルL=600、本締錠、上吊りレール、手詰り防止ゴム、付属金物一式 | | | | | レバーハンドル、本締錠 (内側サカサ)、ドアクローザー、ステンレス丁番、戸当り、フランス落し、付属金物一式 | | | | | レバーハンドル、非常錠、ドアクローザー、ステンレス丁番、戸当り、付属金物一式 | | | | | | | | | | | | | | | | | | | |
| 備考 | 自動閉鎖装置付 | | | | | 自動閉鎖装置付 | | | | | | | | | | | | | | | | | | | | | | | | | | | | | |

※特記事項
・戸の有効幅は、800以上とする
・ランマ外倒し窓は、開き角度45°以上とする
・オペレーターの設置高さは、床面から800以上1,500以下とする

共通事項：腰窓以外の掃き出し窓、戸には衝突防止シールを設ける事
※全面が透明な戸、窓に限る。

| | | | |
|------|-----------------------------|------|------------------|
| 工事名称 | 沖縄工芸産業振興拠点施設 (仮称) 新築工事 (建築) | 完成年度 | 令和3年度 |
| 工事場所 | 沖縄県豊見城市豊見城西原1114番1その他7筆 | 図面名称 | アルミ製建具表-1 |
| 発注機関 | 沖縄県土木建築部 施設建築課 | 縮尺 | A1 1:50 A3 1:100 |
| 摘要 | | 図面番号 | A-092 |
| 備考 | | 施工者名 | 株式会社 三善建設 |

| 符号 | 2AW 1 | | | | | 2AW 2 | | | | | 2AW 3 | | | | | 2AW 3A | | | | | 2AW 4 | | | | |
|-------|---------------------------------|------|------|------|------|---|------|------|------|------|--|----|------|------|------|--|------|----|------|------|-----------------------|------|------|----|--|
| | 建築-1 | 建築-2 | 建築-3 | 建築-4 | 建築-5 | 合計 | 建築-1 | 建築-2 | 建築-3 | 建築-4 | 建築-5 | 合計 | 建築-1 | 建築-2 | 建築-3 | 建築-4 | 建築-5 | 合計 | 建築-1 | 建築-2 | 建築-3 | 建築-4 | 建築-5 | 合計 | |
| 配置フロア | 2FL | | | | | 2FL | | | | | 2FL | | | | | 2FL | | | | | 2FL | | | | |
| 室名 | 指定管理室 | | | | | 織物工房/染色室 | | | | | 漆器工房/素地室、上塗室2、染物工房/染料調合室 体験工房2(陶芸)/窯室、清掃用具室、共同倉庫1 | | | | | 体験工房2(陶芸)/窯室 | | | | | 漆器工房/素地室、作品庫 | | | | |
| 数量 | 1 | | | | | 1 | | | | | 6 | | | | | 1 | | | | | 2 | | | | |
| 姿図 | | | | | | | | | | | | | | | | | | | | | | | | | |
| 名称 | アルミ製引違い窓 | | | | | アルミ製引違い窓 | | | | | アルミ製引違い窓 | | | | | アルミ製両開きフラッシュドア (窓付) | | | | | アルミ製引違い窓 | | | | |
| 見込 | 70 | | | | | 70 | | | | | 70 | | | | | 70 | | | | | 70 | | | | |
| ガラス | 厚10mmフロート板ガラス | | | | | 厚10mmフロート板ガラス | | | | | 厚10mmフロート板ガラス | | | | | 厚5mmフロート板ガラス | | | | | 厚8mmフロート板ガラス | | | | |
| 仕上 | アルマイト処理 (シルバー) | | | | | アルマイト処理 (シルバー) | | | | | アルマイト処理 (シルバー) | | | | | アルマイト処理 (シルバー) | | | | | アルマイト処理 (シルバー) | | | | |
| 金物 | クレセント、アルミ水切、網戸、付属金物一式 | | | | | クレセント、アルミ水切、網戸、付属金物一式 | | | | | クレセント、アルミ水切、網戸、付属金物一式 | | | | | レバーハンドル、本締錠、ドアクローザー、ステンレス丁番戸当り、フランス落し、付属金物一式 | | | | | クレセント、アルミ水切、網戸、付属金物一式 | | | | |
| 備考 | | | | | | | | | | | ()寸法は、漆器工房/上塗室2 | | | | | | | | | | ()寸法は、漆器工房/作品庫 | | | | |
| 符号 | 2AW 5 | | | | | 2AW 6 | | | | | 2AW 7 | | | | | | | | | | | | | | |
| 配置フロア | 2FL | | | | | 2FL | | | | | 2FL | | | | | | | | | | | | | | |
| 室名 | 体験工房2(陶芸) | | | | | 織物工房/染料調合室、染物工房/紗張り室 | | | | | 共同販売所、休憩スペース(Cafe) | | | | | | | | | | | | | | |
| 数量 | 1 | | | | | 2 | | | | | 1 | | | | | | | | | | | | | | |
| 姿図 | | | | | | | | | | | | | | | | | | | | | | | | | |
| 名称 | アルミ製FIX窓、ランマFIX窓 | | | | | アルミ製引違い窓 | | | | | アルミ製FIX窓、ランマ外倒し窓、FIX窓 | | | | | | | | | | | | | | |
| 見込 | 100 | | | | | 70 | | | | | 100 | | | | | | | | | | | | | | |
| ガラス | 厚12mmフロート板ガラス | | | | | 厚6mmフロート板ガラス | | | | | 厚15mmフロート板ガラス | | | | | | | | | | | | | | |
| 仕上 | アルマイト処理 (シルバー) | | | | | アルマイト処理 (シルバー) | | | | | アルマイト処理 (シルバー) | | | | | | | | | | | | | | |
| 金物 | 付属金物一式 | | | | | クレセント、アルミ水切、網戸、付属金物一式 | | | | | 網戸、オペレーター 付属金物一式 | | | | | | | | | | | | | | |
| 備考 | | | | | | ()寸法は、染物工房/紗張室 | | | | | | | | | | | | | | | | | | | |
| 符号 | 2AE 1 | | | | | 2AE 2 | | | | | | | | | | | | | | | | | | | |
| 配置フロア | 2FL | | | | | 2FL | | | | | | | | | | | | | | | | | | | |
| 室名 | 織物工房 | | | | | 工芸縫製工房 | | | | | | | | | | | | | | | | | | | |
| 数量 | 1 | | | | | 1 | | | | | | | | | | | | | | | | | | | |
| 姿図 | | | | | | | | | | | | | | | | | | | | | | | | | |
| 名称 | アルミ製片引き戸、引違い窓、ランマ外倒し窓 | | | | | アルミ製片引き自動ドア、FIX窓、ランマ外倒し窓 | | | | | | | | | | | | | | | | | | | |
| 見込 | 100 | | | | | 100 | | | | | | | | | | | | | | | | | | | |
| ガラス | 厚10mmフロート板ガラス | | | | | 厚10mmフロート板ガラス | | | | | | | | | | | | | | | | | | | |
| 仕上 | アルマイト処理 (シルバー) | | | | | アルマイト処理 (シルバー) | | | | | | | | | | | | | | | | | | | |
| 金物 | クレセント、アルミ水切、網戸、オペレーター 付属金物一式 | | | | | 自動ドア制御装置、ドアセンサー、補助センサー、本締錠 スリット下枠、付属金物一式、オペレーター 引戸錠 (電気錠) | | | | | | | | | | | | | | | | | | | |
| 備考 | | | | | | バリアフリーサッシ | | | | | | | | | | | | | | | | | | | |

※特記事項
 ・戸の有効幅は、800以上とする
 ・ランマ外倒し窓は、開き角度45°以上とする
 ・オペレーターの設置高さは、床面から800以上1,500以下とする

共通事項：腰窓以外の掃き出し窓、戸には衝突防止シールを設ける事
 ※全面が透明な戸、窓に限る。

| | | | |
|------|--------------------------------|------|---------------------------------------|
| 工事名称 | 沖縄工芸産業振興拠点施設 (仮称) 新築工事 (建築) | 完成年度 | 令和3年度 |
| 工事場所 | 沖縄県豊見城市豊見城西原1114番1その他7筆 | 図面名称 | アルミ製建具表-2 |
| 発注機関 | 沖縄県土木建築部 施設建築課 | 縮尺 | A1 1:50 A3 1:100 |
| 摘要 | | 図面番号 | A-093 |
| 備考 | | 施工者名 | 株式会社 明大成ホーム 特定建設工事共同企業体 三善建設 |

| | | | | | | | | |
|---|--|--|--|--------------------------------------|---|------------------------------------|--|--------------------------------------|
| 符号 | 2AE 3 | 建築-1 建築-2 建築-3 建築-4 建築-5 合計 1 1 | 2AE 4 | 建築-1 建築-2 建築-3 建築-4 建築-5 合計 1 2 3 | 2AE 5 | 建築-1 建築-2 建築-3 建築-4 建築-5 合計 2 | 2AE 6 | 建築-1 建築-2 建築-3 建築-4 建築-5 合計 3 |
| 配置フロア | 2FL | | 2FL | | 2FL | | 2FL | |
| 室名 | 貸し工房D | | 体験工房2(陶芸)、体験工房3、体験工房4 | | 体験工房3、体験工房4 | | 洗い場、染物工房 | |
| 数量 | 1 | | 3 | | 2 | | 3 | |
| 姿図 | | | | | | | | |
| 名称 | アルミ製片引き自動ドア、4枚引違い戸、ランマ外倒し窓 | | アルミ製片引き戸(アルミ製片引き自動ドア)、FIX窓、ランマFIX窓 | | アルミ製片引き戸、FIX窓、ランマFIX窓、外倒し窓 | | アルミ製4枚引違い戸、ランマ外倒し窓 | |
| 見込 | 100 | | 100 | | 100 | | 100 | |
| ガラス | 厚10mmフロート板ガラス | | 厚8mmフロート板ガラス | | 厚8mmフロート板ガラス | | 厚10mmフロート板ガラス | |
| 仕上 | アルマイト処理(シルバー) | | アルマイト処理(シルバー) | | アルマイト処理(シルバー) | | アルマイト処理(シルバー) | |
| 金物 | 自動ドア制御装置、ドアセンサー、補助センサー、本締錠 ステンレスフラット下枠、クレセント、網戸、付属金物一式 電気錠 | | ドアハンドルL=600、クレセント、付属金物一式 (自動ドア制御装置、ドアセンサー、補助センサー、本締錠、 ステンレスフラット下枠、電気錠) | | ドアハンドルL=600、引戸錠、オペレーター 付属金物一式 | | ドアハンドルL=600、引戸錠、網戸、オペレーター 付属金物一式 | |
| 備考 | | | バリアフリーサッシ ()は体験工房3、体験工房4 | | バリアフリーサッシ | | バリアフリーサッシ ()寸法は洗い場 | |
| 符号 | 2AE 7 | 建築-1 建築-2 建築-3 建築-4 建築-5 合計 1 2 1 4 | 2AE 8 | 建築-1 建築-2 建築-3 建築-4 建築-5 合計 1 | 2AE 9 | 建築-1 建築-2 建築-3 建築-4 建築-5 合計 6 6 | 2AE 10 | 建築-1 建築-2 建築-3 建築-4 建築-5 合計 1 2 3 |
| 配置フロア | 2FL | | 2FL | | 2FL | | 2FL | |
| 室名 | 織物工房/染色室、工芸ストリート、廊下 | | 漆器工房/材料庫 | | 貸し工房A | | 貸し工房B | |
| 数量 | 4 | | 1 | | 6 | | 3 | |
| 姿図 | | | | | | | | |
| 名称 | アルミ製片引き自動ドア、ランマFIX窓 | | アルミ製片引き戸、ランマ外倒し窓 | | アルミ製片引き自動ドア、FIX窓、ランマ外倒し窓 | | アルミ製片引き戸、FIX窓、ランマ外倒し窓 | |
| 見込 | 100 | | 100 | | 100 | | 100 | |
| ガラス | 厚10mmフロート板ガラス | | 厚10mmフロート板ガラス | | 厚10mmフロート板ガラス | | 厚10mmフロート板ガラス | |
| 仕上 | アルマイト処理(シルバー) | | アルマイト処理(シルバー) | | アルマイト処理(シルバー) | | アルマイト処理(シルバー) | |
| 金物 | 自動ドア制御装置、ドアセンサー、補助センサー、本締錠 ステンレスフラット下枠、(ドアハンドル、クレセント、網戸) 付属金物一式、電気錠※染色室は除く | | ドアハンドルL=600、引戸錠、網戸、オペレーター 付属金物一式 | | 自動ドア制御装置、ドアセンサー、補助センサー、本締錠 オペレーター、ステンレスフラット下枠、付属金物一式、電気錠 | | ドアハンドルL=600、引戸錠(電気錠)、網戸 オペレーター、付属金物一式 | |
| 備考 | バリアフリーサッシ ()は廊下 | | | | バリアフリーサッシ | | バリアフリーサッシ | |
| 符号 | 2AE 12 | 建築-1 建築-2 建築-3 建築-4 建築-5 合計 1 1 | 2AE 13 | 建築-1 建築-2 建築-3 建築-4 建築-5 合計 1 1 | 2AE 14 | 建築-1 建築-2 建築-3 建築-4 建築-5 合計 1 1 | 2AE 15 | 建築-1 建築-2 建築-3 建築-4 建築-5 合計 1 1 |
| 配置フロア | 2FL | | 2FL | | 2FL | | 2FL | |
| 室名 | 休憩スペース(Cafe) | | 体験工房1(ガラス) | | 体験工房1(ガラス) | | 体験工房1(ガラス) | |
| 数量 | 1 | | 1 | | 1 | | 1 | |
| 姿図 | | | | | | | | |
| 名称 | アルミ製引分け戸、FIX窓、ランマ外倒し窓、FIX窓 | | アルミ製片引き戸、ランマFIX窓 | | アルミ製片引き戸、ランマFIX窓、引違い窓 | | アルミ製片引き戸、ランマ外倒し窓 | |
| 見込 | 100 | | 100 | | 100 | | 100 | |
| ガラス | 厚8mmフロート板ガラス | | 厚10mmフロート板ガラス | | 厚10mmフロート板ガラス | | 厚10mmフロート板ガラス | |
| 仕上 | アルマイト処理(シルバー) | | アルマイト処理(シルバー) | | アルマイト処理(シルバー) | | アルマイト処理(シルバー) | |
| 金物 | ドアハンドルL=600、引戸錠、網戸、オペレーター 付属金物一式 | | 自動ドア制御装置、ドアセンサー、補助センサー、本締錠 ステンレスフラット下枠、付属金物一式、電気錠 | | ドアハンドルL=600、引戸錠、クレセント、アルミ水切、網戸 付属金物一式 | | ドアハンドルL=600、引戸錠(電気錠)、網戸 オペレーター、付属金物一式 | |
| 備考 | バリアフリーサッシ | | バリアフリーサッシ | | バリアフリーサッシ | | バリアフリーサッシ | |
| <p>※特記事項</p> <ul style="list-style-type: none"> 戸の有効幅は、800以上とする ランマ外倒し窓は、開き角度45°以上とする オペレーターの設置高さは、床面から800以上1,500以下とする <p>共通事項：腰窓以外の掃き出し窓、戸には衝突防止シールを設ける事 ※全面が透明な戸、窓に限る。</p> | | | | | | | | |
| 工事名称 | 沖縄工芸産業振興拠点施設(仮称)新築工事(建築) | | | 完成年度 | 令和3年度 | | | |
| 工事場所 | 沖縄県豊見城市豊見城西原1114番1その他7筆 | | | 図面名称 | アルミ製建具表-3 | | | |
| 発注機関 | 沖縄県土木建築部 施設建築課 | | | 縮尺 | A1 1:50 A3 1:100 | | | |
| 摘要 | | | | 図面番号 | A-094 | | | |
| 備考 | | | | 施工者名 | 株式会社 三善建設 株式会社 三善建設 | | | |

| 符号 | 2AE 15 | | | | | 2AE 16 | | | | | 2AE 17 | | | | | 2AE 18 | | | | | | | | | |
|-------------------|---|------|------|------|------|--|------|------|------|------|--|----|------|------|------|--|------|----|------|------|---|------|------|----|--|
| | 建築-1 | 建築-2 | 建築-3 | 建築-4 | 建築-5 | 合計 | 建築-1 | 建築-2 | 建築-3 | 建築-4 | 建築-5 | 合計 | 建築-1 | 建築-2 | 建築-3 | 建築-4 | 建築-5 | 合計 | 建築-1 | 建築-2 | 建築-3 | 建築-4 | 建築-5 | 合計 | |
| 配置707 室名 数量 | 2FL 体験工房2(陶芸) 1 | | | | | 2FL 多目的室1 1 | | | | | 2FL 多目的室2 1 | | | | | 2FL 多目的室3 1 | | | | | | | | | |
| 姿図 | | | | | | | | | | | | | | | | | | | | | | | | | |
| 名称 | アルミ製片引き戸、ランマ外倒し窓、引違い窓 | | | | | アルミ製片開き框戸、ランマFIX窓、外倒し窓 | | | | | アルミ製片開き框戸、ランマFIX窓、外倒し窓 | | | | | アルミ製片開き框戸、ランマFIX窓、外倒し窓 | | | | | | | | | |
| 見込 | 100 | | | | | 100 | | | | | 100 | | | | | 100 | | | | | | | | | |
| ガラス | 厚10mmフロート板ガラス | | | | | 厚10mmフロート板ガラス | | | | | 厚10mmフロート板ガラス | | | | | 厚10mmフロート板ガラス | | | | | | | | | |
| 仕上 | アルマイト処理(シルバー) | | | | | アルマイト処理(シルバー) | | | | | アルマイト処理(シルバー) | | | | | アルマイト処理(シルバー) | | | | | | | | | |
| 金物 | ドアハンドルL=600、引戸錠、クレセント、アルミ水切、網戸、オペレーター付属金物一式 | | | | | レバーハンドル、本締錠(電気錠)、ドアクローザー、ステンレス丁番、戸当りアルミ水切、網戸、オペレーター、付属金物一式 | | | | | レバーハンドル、本締錠(電気錠)、ドアクローザー、ステンレス丁番、戸当りアルミ水切、網戸、オペレーター、付属金物一式 | | | | | レバーハンドル、本締錠(電気錠)、ドアクローザー、ステンレス丁番、戸当りアルミ水切、網戸、オペレーター、付属金物一式 | | | | | | | | | |
| 備考 | バリアフリーサッシ | | | | | | | | | | | | | | | | | | | | | | | | |
| 符号 | 2AD 1 | | | | | 2AD 2 | | | | | 2AD 3 | | | | | 2AD 4 | | | | | 2AD 5 | | | | |
| 配置707 室名 数量 | 2FL 風除室 2 | | | | | 2FL 工芸ストリート 1 | | | | | 2FL 荷別室 1 | | | | | 2FL EPS 1 | | | | | 2FL サービス(厨房)、廊下 2 | | | | |
| 姿図 | | | | | | | | | | | | | | | | | | | | | | | | | |
| 名称 | 木アルミ複合分げ自動ドア、FIX窓、ランマFIX窓 | | | | | アルミ製片引き自動ドア、ランマFIX窓 | | | | | ステンレス製両開き戸 | | | | | アルミ製両開き戸 | | | | | アルミ製親子戸 | | | | |
| 見込 | 240 | | | | | 100 | | | | | 220 | | | | | 70 | | | | | 70 | | | | |
| ガラス | 厚10mmフロート板ガラス | | | | | 厚8mmフロート板ガラス | | | | | - | | | | | - | | | | | 厚5mmフロート板ガラス、(厨房:厚6mm型板ガラス) | | | | |
| 仕上 | 外部:アルマイト処理(シルバー)、内部:県産琉球松集成材 | | | | | アルマイト処理(シルバー) | | | | | アクリル焼付塗装(19-90A) | | | | | アルマイト処理(シルバー) | | | | | アルマイト処理(シルバー) | | | | |
| 金物 | 自動ドア制御装置、補助センサー、本締錠(電気錠)、ステンレスフラット下枠付属金物一式 | | | | | 自動ドア制御装置、補助センサー、本締錠(電気錠)、ステンレスフラット下枠、付属金物一式 | | | | | レバーハンドル、本締錠(電気錠)、ドアクローザー、ステンレス丁番、戸当り、フランス落し付属金物一式 | | | | | レバーハンドル、本締錠、ドアクローザー、ステンレス丁番、戸当り、フランス落し付属金物一式 | | | | | レバーハンドル、本締錠(電気錠)、廊下のみ)ドアクローザー、ステンレス丁番、戸当り、フランス落し、付属金物一式 | | | | |
| 備考 | 木・アルミ複合断熱自動ドア詳細図参照 | | | | | | | | | | | | | | | | | | | | | | | | |
| 符号 | 2AD 6 | | | | | 2AD 7 | | | | | 2AD 8 | | | | | 2AD 9 | | | | | 2AD 10 | | | | |
| 配置707 室名 数量 | 2FL 染物工房/紗張り室、洗い場、体験工房2(陶芸)、共同倉庫1 4 | | | | | 2FL 男WC2、女WC2、多目的WC2 3 | | | | | 2FL 外廊下 2 | | | | | 2FL ボイラー室 1 | | | | | 2FL ボイラー室 1 | | | | |
| 姿図 | | | | | | | | | | | | | | | | | | | | | | | | | |
| 名称 | アルミ製片引き戸 | | | | | アルミ製片引き戸(ガラリ付) | | | | | アルミ製親子格子戸 | | | | | アルミ製両開き戸(ガラリ付) | | | | | | | | | |
| 見込 | 70 | | | | | 70 | | | | | 70 | | | | | 70 | | | | | | | | | |
| ガラス | 厚5mmフロート板ガラス、(共同倉庫:厚6mm型板ガラス) | | | | | 厚6mm型板ガラス | | | | | - | | | | | - | | | | | | | | | |
| 仕上 | アルマイト処理(シルバー) | | | | | アルマイト処理(シルバー) | | | | | アルマイト処理(シルバー) | | | | | アルマイト処理(シルバー) | | | | | | | | | |
| 金物 | ドアハンドルL=600、引戸錠(電気錠:体験工房2、共同倉庫1)上吊りレール、手詰り防止ゴム、付属金物一式 | | | | | ドアハンドルL=600、引戸錠、上吊りレール、手詰り防止ゴム、付属金物一式 | | | | | レバーハンドル、本締錠(内側用)、ドアクローザー、ステンレス丁番、戸当り、フランス落し、付属金物一式 | | | | | レバーハンドル、本締錠、ドアクローザー、ステンレス丁番、戸当り、フランス落し、付属金物一式 | | | | | | | | | |
| 備考 | 自動閉鎖装置付 | | | | | 自動閉鎖装置付 | | | | | | | | | | | | | | | | | | | |

※特記事項
・戸の有効幅は、800以上とする
・ランマ外倒し窓は、開き角度45°以上とする
・オペレーターの設置高さは、床面から800以上1,500以下とする

共通事項: 腰窓以外の掃き出し窓、戸には衝突防止シールを設ける事
※全面が透明な戸、窓に限る。

| | | | |
|------|--------------------------|------|------------------|
| 工事名称 | 沖縄工芸産業振興拠点施設(仮称)新築工事(建築) | 完成年度 | 令和3年度 |
| 工事場所 | 沖縄県豊見城市豊見城西原1114番1その他7筆 | 図面名称 | アルミ製建具表-4 |
| 発注機関 | 沖縄県土木建築部 施設建築課 | 縮尺 | A1 1:50 A3 1:100 |
| 摘要 | | 図面番号 | A-095 |
| 備考 | | 施工者名 | 株式会社 三善建設 |

| 符号 | 3AW 1 | | | | | 3AW 2 | | | | | 3AW 3 | | | | | 3AW 4 | | | | | 3AW 5 | | | | | | | | |
|-------|---------------------------|------|------|------|------|---------------------------|------|------|------|------|----------------------------------|----|------|------|------|---------------------------|------|----|------|------|---------------------------|------|------|----|------|------|------|------|------|
| | 建築-1 | 建築-2 | 建築-3 | 建築-4 | 建築-5 | 合計 | 建築-1 | 建築-2 | 建築-3 | 建築-4 | 建築-5 | 合計 | 建築-1 | 建築-2 | 建築-3 | 建築-4 | 建築-5 | 合計 | 建築-1 | 建築-2 | 建築-3 | 建築-4 | 建築-5 | 合計 | 建築-1 | 建築-2 | 建築-3 | 建築-4 | 建築-5 |
| 配置フロア | 3FL | | | | | 3FL | | | | | 3FL | | | | | 3FL | | | | | 3FL | | | | | | | | |
| 室名 | ホール、2Fエントランスホール | | | | | 2Fエントランスホール | | | | | 執務室 | | | | | 染織試験室/試験室2、デザインラボ | | | | | 染織試験室/試験室1、貸し工房E | | | | | | | | |
| 数量 | 4 | | | | | 2 | | | | | 2 | | | | | 2 | | | | | 2 | | | | | | | | |
| 姿図 | | | | | | | | | | | | | | | | | | | | | | | | | | | | | |
| 名称 | アルミ製FIX窓、ランマ外倒し窓 | | | | | アルミ製FIX窓、ランマFIX窓 | | | | | アルミ製引違い窓 | | | | | アルミ製引違い窓 | | | | | アルミ製引違い窓 | | | | | | | | |
| 見込 | 70 | | | | | 70 | | | | | 70 | | | | | 70 | | | | | 70 | | | | | | | | |
| ガラス | 厚10mmフロート板ガラス | | | | | 厚10mmフロート板ガラス | | | | | 厚10mmフロート板ガラス | | | | | 厚10mmフロート板ガラス | | | | | 厚10mmフロート板ガラス | | | | | | | | |
| 仕上 | アルマイト処理（シルバー） | | | | | アルマイト処理（シルバー） | | | | | アルマイト処理（シルバー） | | | | | アルマイト処理（シルバー） | | | | | アルマイト処理（シルバー） | | | | | | | | |
| 金物 | アルミ水切、網戸、オペレーター 付属金物一式 | | | | | アルミ水切 付属金物一式 | | | | | クレセント、アルミ水切、網戸、付属金物一式 | | | | | クレセント、アルミ水切、網戸、付属金物一式 | | | | | クレセント、アルミ水切、網戸、付属金物一式 | | | | | | | | |
| 備考 | | | | | | | | | | | | | | | | | | | | | | | | | | | | | |
| 符号 | 3AW 6 | | | | | 3AW 7 | | | | | 3AW 8 | | | | | 3AW 9 | | | | | 3AW 10 | | | | | | | | |
| 配置フロア | 3FL | | | | | 3FL | | | | | 3FL | | | | | 3FL | | | | | 3FL | | | | | | | | |
| 室名 | 休憩室1、休憩室2、倉庫 | | | | | 木漆工試験室/漆室、貸し工房E、デザインラボ | | | | | 木漆工試験室/加工室、染織試験室/染試験室 | | | | | 体験工房1(ガラス) | | | | | 展示室 | | | | | | | | |
| 数量 | 3 | | | | | 3 | | | | | 2 | | | | | 3 | | | | | 2 | | | | | | | | |
| 姿図 | | | | | | | | | | | | | | | | | | | | | | | | | | | | | |
| 名称 | アルミ製引違い窓 | | | | | アルミ製引違い窓 | | | | | アルミ製引違い窓 | | | | | アルミ製外倒し窓 | | | | | アルミ製外倒し窓 | | | | | | | | |
| 見込 | 70 | | | | | 70 | | | | | 70 | | | | | 70 | | | | | 70 | | | | | | | | |
| ガラス | 厚8mmフロート板ガラス | | | | | 厚10mmフロート板ガラス | | | | | 厚10mmフロート板ガラス（染試験室：t10耐熱ガラス） | | | | | 厚6mmフロート板ガラス | | | | | 厚3mmアルミパネル | | | | | | | | |
| 仕上 | アルマイト処理（シルバー） | | | | | アルマイト処理（シルバー） | | | | | アルマイト処理（シルバー） | | | | | アルマイト処理（シルバー） | | | | | アルマイト処理（シルバー） | | | | | | | | |
| 金物 | クレセント、アルミ水切、網戸、付属金物一式 | | | | | クレセント、アルミ水切、網戸、付属金物一式 | | | | | クレセント、アルミ水切、網戸、付属金物一式 | | | | | アルミ水切、網戸、オペレーター 付属金物一式 | | | | | アルミ水切、網戸、オペレーター 付属金物一式 | | | | | | | | |
| 備考 | | | | | | 貸し工房Eのみランマ付、オペレーター | | | | | | | | | | | | | | | | | | | | | | | |
| 符号 | 3AW 11 | | | | | 3AW 12 | | | | | 3AW 13 | | | | | 3AW 14 | | | | | | | | | | | | | |
| 配置フロア | 3FL | | | | | 3FL | | | | | 3FL | | | | | 3FL | | | | | | | | | | | | | |
| 室名 | 工芸ストリート（吹抜） | | | | | 織物工房/主室（吹抜） | | | | | 授乳室、女WC、多目的WC | | | | | シャワー室1、シャワー室2 | | | | | | | | | | | | | |
| 数量 | 2 | | | | | 1 | | | | | 3 | | | | | 2 | | | | | | | | | | | | | |
| 姿図 | | | | | | | | | | | | | | | | | | | | | | | | | | | | | |
| 名称 | アルミ製外倒し窓 | | | | | アルミ製外倒し窓 | | | | | アルミ製すべり出し窓 | | | | | アルミ製ガラスルーバー窓 | | | | | | | | | | | | | |
| 見込 | 70 | | | | | 70 | | | | | 70 | | | | | 70 | | | | | | | | | | | | | |
| ガラス | 厚3mmアルミパネル | | | | | 厚3mmアルミパネル | | | | | 厚6mm型板ガラス | | | | | 厚6mm型板ガラス | | | | | | | | | | | | | |
| 仕上 | アルマイト処理（シルバー） | | | | | アルマイト処理（シルバー） | | | | | アルマイト処理（シルバー） | | | | | アルマイト処理（シルバー） | | | | | | | | | | | | | |
| 金物 | アルミ水切、網戸、オペレーター 付属金物一式 | | | | | アルミ水切、網戸、オペレーター 付属金物一式 | | | | | ハンドル、すべり出しアーム、アルミ水切 網戸、付属金物一式 | | | | | ハンドル、アルミ水切 網戸、付属金物一式 | | | | | | | | | | | | | |
| 備考 | | | | | | | | | | | 開口制限ストッパー | | | | | | | | | | | | | | | | | | |

※特記事項
・戸の有効幅は、800以上とする
・ランマ外倒し窓は、開き角度45°以上とする
・オペレーターの設置高さは、床面から800以上1,500以下とする

共通事項：腰窓以外の掃き出し窓、戸には衝突防止シールを設ける事
※全面が透明な戸、窓に限る。

| | | | |
|------|------------------------------|------|------------------|
| 工事名称 | 沖縄工芸産業振興拠点施設（仮称） 新築工事（建築） | 完成年度 | 令和3年度 |
| 工事場所 | 沖縄県豊見城市豊見城西原1114番1その他7筆 | 図面名称 | アルミ製建具表-5 |
| | | 縮尺 | A1 1:50 A3 1:100 |
| 発注機関 | 沖縄県土木建築部 施設建築課 | 図面番号 | A-096 |
| 摘要 | | 施工者名 | 株式会社 三善建設 |
| 備考 | | | |

| 符号 | 3AE 1 | | | | | 3AE 2 | | | | | 3AE 3 | | | | | 3AE 4 | | | | | 3AE 5 | | | | | | | | |
|--|--|------|------|------|------|--|------|------|------|------|--|----|------|------|------|--|------|----|------|------|--|------|------|----|------|------|------|------|------|
| | 建築-1 | 建築-2 | 建築-3 | 建築-4 | 建築-5 | 合計 | 建築-1 | 建築-2 | 建築-3 | 建築-4 | 建築-5 | 合計 | 建築-1 | 建築-2 | 建築-3 | 建築-4 | 建築-5 | 合計 | 建築-1 | 建築-2 | 建築-3 | 建築-4 | 建築-5 | 合計 | 建築-1 | 建築-2 | 建築-3 | 建築-4 | 建築-5 |
| 配置707 | 3FL | | | | | 3FL | | | | | 3FL | | | | | 3FL | | | | | 3FL | | | | | | | | |
| 室名 | 廊下 | | | | | ホール | | | | | 光テラス | | | | | 執務室 | | | | | 光庭 | | | | | | | | |
| 数量 | 1 | | | | | 1 | | | | | 1 | | | | | 1 | | | | | 2 | | | | | | | | |
| 姿図 | | | | | | | | | | | | | | | | | | | | | | | | | | | | | |
| 名称 | アルミ製片引き自動ドア、ランマFIX窓 | | | | | アルミ製片引き自動ドア、ランマFIX窓 | | | | | アルミ製片引き戸、ランマFIX窓 | | | | | アルミ製片引き戸、ランマ外倒し窓 | | | | | アルミ製4枚引違い戸 | | | | | | | | |
| 見込 | 100 | | | | | 100 | | | | | 100 | | | | | 100 | | | | | 100 | | | | | | | | |
| ガラス | 厚10mmフロート板ガラス | | | | | 厚10mmフロート板ガラス | | | | | 厚10mmフロート板ガラス | | | | | 厚10mmフロート板ガラス | | | | | 厚10mmフロート板ガラス | | | | | | | | |
| 仕上 | アルマイト処理（シルバー） | | | | | アルマイト処理（シルバー） | | | | | アルマイト処理（シルバー） | | | | | アルマイト処理（シルバー） | | | | | アルマイト処理（シルバー） | | | | | | | | |
| 金物 | 自動ドア制御装置、ドアセンサー、補助センサー、本締錠 ステンレスフラット下枠、付属金物一式、電気錠 | | | | | 自動ドア制御装置、ドアセンサー、補助センサー、本締錠 ステンレスフラット下枠、付属金物一式、電気錠 | | | | | ドアハンドルL=600、引戸錠 付属金物一式 | | | | | ドアハンドルL=600、引戸錠、アルミ水切、網戸、オペレーター 付属金物一式 | | | | | ドアハンドルL=600、引戸錠、アルミ水切 付属金物一式 | | | | | | | | |
| 備考 | バリアフリーサッシ | | | | | バリアフリーサッシ | | | | | | | | | | | | | | | | | | | | | | | |
| 符号 | 3AD 1 | | | | | 3AD 2 | | | | | 3AD 3 | | | | | 3AD 4 | | | | | 3AD 5 | | | | | | | | |
| 配置707 | 3FL | | | | | 3FL | | | | | 3FL | | | | | 3FL | | | | | 3FL | | | | | | | | |
| 室名 | 染織試験室/染試験室 | | | | | シャワー室 | | | | | 木漆工試験室/物性能試験室、加工室 | | | | | 外廊下、メンテナンス階段（光テラス側） | | | | | 屋外階段3 | | | | | | | | |
| 数量 | 1 | | | | | 2 | | | | | 2 | | | | | 4 | | | | | 1 | | | | | | | | |
| 姿図 | | | | | | | | | | | | | | | | | | | | | | | | | | | | | |
| 名称 | アルミ製片引き戸 | | | | | アルミ製片引き戸（ガラリ付） | | | | | ステンレス製両開き戸 | | | | | アルミ製親子格子戸 | | | | | アルミ製親子格子戸 | | | | | | | | |
| 見込 | 100 | | | | | 100 | | | | | 220 | | | | | 70 | | | | | 70 | | | | | | | | |
| ガラス | 厚6mmフロート板ガラス | | | | | 厚6mm型板ガラス | | | | | 厚6mmフロート板ガラス | | | | | — | | | | | — | | | | | | | | |
| 仕上 | アルマイト処理（シルバー） | | | | | アルマイト処理（シルバー） | | | | | アクリル焼付塗装 | | | | | アルマイト処理（シルバー） | | | | | アルマイト処理（シルバー） | | | | | | | | |
| 金物 | ドアハンドルL=600、引戸錠 上吊りレール、手すり防止ゴム 付属金物一式 | | | | | ドアハンドルL=600、引戸錠 上吊りレール、手すり防止ゴム 付属金物一式 | | | | | レバーハンドル、本締錠 ドアクローザー（ストップ付）、ステンレス丁番 戸当り、フランス落し、付属金物一式 | | | | | レバーハンドル、本締錠（内側サムターン） ドアクローザー、ステンレス丁番、戸当り フランス落し、付属金物一式 | | | | | レバーハンドル、本締錠（内側サムターン） ドアクローザー、ステンレス丁番、戸当り フランス落し、付属金物一式 | | | | | | | | |
| 備考 | 自動閉鎖装置付 | | | | | 自動閉鎖装置付 | | | | | | | | | | | | | | | | | | | | | | | |
| 符号 | | | | | | | | | | | | | | | | | | | | | | | | | | | | | |
| 配置707 | | | | | | | | | | | | | | | | | | | | | | | | | | | | | |
| 室名 | | | | | | | | | | | | | | | | | | | | | | | | | | | | | |
| 数量 | | | | | | | | | | | | | | | | | | | | | | | | | | | | | |
| 姿図 | | | | | | | | | | | | | | | | | | | | | | | | | | | | | |
| 名称 | | | | | | | | | | | | | | | | | | | | | | | | | | | | | |
| 見込 | | | | | | | | | | | | | | | | | | | | | | | | | | | | | |
| ガラス | | | | | | | | | | | | | | | | | | | | | | | | | | | | | |
| 仕上 | | | | | | | | | | | | | | | | | | | | | | | | | | | | | |
| 金物 | | | | | | | | | | | | | | | | | | | | | | | | | | | | | |
| 備考 | | | | | | | | | | | | | | | | | | | | | | | | | | | | | |
| <p>※特記事項</p> <ul style="list-style-type: none"> ・戸の有効幅は、800以上とする ・ランマ外倒し窓は、開き角度45°以上とする ・オペレーターの設置高さは、床面から800以上1,500以下とする <p>共通事項：腰窓以外の掃き出し窓、戸には衝突防止シールを設ける事 ※全面が透明な戸、窓に限る。</p> | | | | | | | | | | | | | | | | | | | | | | | | | | | | | |
| 工事名称 | 沖縄工芸産業振興拠点施設（仮称） 新築工事（建築） | | | | | | | | | | | | | | | | | | | | | | | | | | | | |
| 完成年度 | 令和3年度 | | | | | | | | | | | | | | | | | | | | | | | | | | | | |
| 図面名称 | アルミ製建具表-6 | | | | | | | | | | | | | | | | | | | | | | | | | | | | |
| 工事場所 | 沖縄県豊見城市豊見城西原1114番1その他7筆 | | | | | | | | | | | | | | | | | | | | | | | | | | | | |
| 縮尺 | A1 1:50 A3 1:100 | | | | | | | | | | | | | | | | | | | | | | | | | | | | |
| 図面番号 | A-097 | | | | | | | | | | | | | | | | | | | | | | | | | | | | |
| 発注機関 | 沖縄県土木建築部 施設建築課 | | | | | | | | | | | | | | | | | | | | | | | | | | | | |
| 施工者名 | 株式会社 三善建設 | | | | | | | | | | | | | | | | | | | | | | | | | | | | |
| 備考 | | | | | | | | | | | | | | | | | | | | | | | | | | | | | |

| 符号 | 1AD 001 | | | | | 1AD 002 | | | | | 1AD 003 | | | | | 1AD 004 | | | | | 1AD 005 | | | | | 1AW 001 | | | | |
|-------|---|------|------|------|------|---|------|------|------|------|---|----|------|------|------|---|------|----|------|------|--------------------------------------|------|------|----|------|---|------|------|------|----|
| | 建築-1 | 建築-2 | 建築-3 | 建築-4 | 建築-5 | 合計 | 建築-1 | 建築-2 | 建築-3 | 建築-4 | 建築-5 | 合計 | 建築-1 | 建築-2 | 建築-3 | 建築-4 | 建築-5 | 合計 | 建築-1 | 建築-2 | 建築-3 | 建築-4 | 建築-5 | 合計 | 建築-1 | 建築-2 | 建築-3 | 建築-4 | 建築-5 | 合計 |
| 配置フロア | 1FL | | | | | 1FL | | | | | 2FL | | | | | 1FL | | | | | 1FL | | | | | 1FL | | | | |
| 室名 | 木工・三線工房/塗装室 | | | | | 木工・三線工房/組立室 | | | | | 金細工工房/粉塵対策室 | | | | | 多目的WC | | | | | 男WC (PS)、EPS(ホール) | | | | | 金細工工房/粉塵対策室 | | | | |
| 数量 | 1 | | | | | 1 | | | | | 1 | | | | | 1 | | | | | 1 | | | | | 1 | | | | |
| 姿図 | | | | | | | | | | | | | | | | | | | | | | | | | | | | | | |
| 名称 | アルミ製引分け戸 | | | | | アルミ製片引き戸 | | | | | アルミ製片引き戸 | | | | | アルミ製片引き戸 (ガラリ付) | | | | | アルミ製片引き戸 | | | | | アルミ製FIX窓 | | | | |
| 見込 | 100 | | | | | 100 | | | | | 100 | | | | | 100 | | | | | 70 | | | | | 100 | | | | |
| ガラス | 厚5mmフロート板ガラス | | | | | 厚5mmフロート板ガラス | | | | | 厚5mmフロート板ガラス | | | | | 厚4mm型板ガラス | | | | | — | | | | | 厚6mmフロート板ガラス | | | | |
| 仕上 | アルマイト処理 (シルバー) | | | | | アルマイト処理 (シルバー) | | | | | アルマイト処理 (シルバー) | | | | | アルマイト処理 (シルバー) | | | | | アルマイト処理 (シルバー) | | | | | アルマイト処理 (シルバー) | | | | |
| 金物 | ドアハンドルL=600、引戸錠 上吊りレール、手詰り防止ゴム 付属金物一式 | | | | | ドアハンドルL=600、引戸錠 上吊りレール、手詰り防止ゴム 付属金物一式 | | | | | ドアハンドルL=600、引戸錠 上吊りレール、手詰り防止ゴム 付属金物一式 | | | | | ドアハンドルL=600、引戸錠 (表示錠) 上吊りレール、手詰り防止ゴム 付属金物一式 | | | | | ケースハンドル、本締錠、ステンレス丁番、戸当り 付属金物一式 | | | | | 付属金物一式 | | | | |
| 備考 | 自動閉鎖装置付 | | | | | 自動閉鎖装置付 | | | | | 自動閉鎖装置付 | | | | | 自動閉鎖装置付 | | | | | | | | | | | | | | |
| 符号 | 2AD 001 | | | | | 2AD 002 | | | | | 2AD 003 | | | | | 2AD 004 | | | | | 2AD 005 | | | | | 2AD 006 | | | | |
| 配置フロア | 2FL | | | | | 2FL | | | | | 2FL | | | | | 2FL | | | | | 2FL | | | | | 2FL | | | | |
| 室名 | 展示室、収納庫、荷捌室 | | | | | 共同倉庫2 | | | | | サービス (厨房) | | | | | PS (男女WC1) | | | | | 収納庫、荷捌室、EPS (指定管理室)、EPS (共同倉庫2) | | | | | 体験工房2 (陶芸) | | | | |
| 数量 | 4 | | | | | 1 | | | | | 1 | | | | | 1 | | | | | 4 | | | | | 1 | | | | |
| 姿図 | | | | | | | | | | | | | | | | | | | | | | | | | | | | | | |
| 名称 | 鋼製両開き戸 | | | | | アルミ製両開き戸 | | | | | アルミ製スイングドア (ユニフロアAL-3) | | | | | アルミ製両開き戸 | | | | | アルミ製片引き戸 | | | | | アルミ製引分け戸 | | | | |
| 見込 | 170 | | | | | 70 | | | | | 70 | | | | | 70 | | | | | 70 | | | | | 100 | | | | |
| ガラス | — | | | | | — | | | | | 厚4mm型板ガラス | | | | | — | | | | | — | | | | | 厚5mmフロート板ガラス | | | | |
| 仕上 | SOP | | | | | アルマイト処理 (シルバー) | | | | | アルマイト処理 (シルバー) | | | | | アルマイト処理 (シルバー) | | | | | アルマイト処理 (シルバー) | | | | | アルマイト処理 (シルバー) | | | | |
| 金物 | レバーハンドル、本締錠、ドアクローザー ステンレス丁番、戸当り、フランス落し 付属金物一式 | | | | | レバーハンドル、本締錠、ドアクローザー ステンレス丁番、戸当り、フランス落し 付属金物一式 | | | | | レバーハンドル、本締錠、ドアクローザー ステンレス丁番、戸当り、フランス落し 付属金物一式 | | | | | ケースハンドル、本締錠 ステンレス丁番、戸当り 付属金物一式 | | | | | ケースハンドル、本締錠 ステンレス丁番、戸当り 付属金物一式 | | | | | ドアハンドルL=600、引戸錠 上吊りレール、手詰り防止ゴム 付属金物一式 | | | | |
| 備考 | | | | | | | | | | | | | | | | | | | | | | | | | | 自動閉鎖装置付 | | | | |
| 符号 | 2AD 007 | | | | | 2AD 008 | | | | | 2AD 009 | | | | | 2AD 010 | | | | | | | | | | | | | | |
| 配置フロア | 2FL | | | | | 2FL | | | | | 2FL | | | | | 2FL | | | | | | | | | | | | | | |
| 室名 | 共同倉庫1 | | | | | 清掃用具室、サービス (厨房) | | | | | 指定管理室 | | | | | 給湯室 | | | | | | | | | | | | | | |
| 数量 | 1 | | | | | 2 | | | | | 1 | | | | | 1 | | | | | | | | | | | | | | |
| 姿図 | | | | | | | | | | | | | | | | | | | | | | | | | | | | | | |
| 名称 | アルミ製引分け戸 | | | | | アルミ製片引き戸 | | | | | アルミ製片引き自動ドア | | | | | アルミ製片引き戸 | | | | | | | | | | | | | | |
| 見込 | 100 | | | | | 100 | | | | | 100 | | | | | 100 | | | | | | | | | | | | | | |
| ガラス | 厚4mm型板ガラス | | | | | 厚4mm型板ガラス | | | | | 厚5mmフロート板ガラス | | | | | 厚5mmフロート板ガラス | | | | | | | | | | | | | | |
| 仕上 | アルマイト処理 (シルバー) | | | | | アルマイト処理 (シルバー) | | | | | アルマイト処理 (シルバー) | | | | | アルマイト処理 (シルバー) | | | | | | | | | | | | | | |
| 金物 | ドアハンドルL=600、引戸錠 上吊りレール、手詰り防止ゴム 付属金物一式 | | | | | ドアハンドルL=600、引戸錠 上吊りレール、手詰り防止ゴム 付属金物一式 | | | | | 自動ドア制御装置、ドアセンサー、補助センサー、本締錠 スリット下枠、付属金物一式、オペレーター 引戸錠 (電気錠) | | | | | ドアハンドルL=600、引戸錠 上吊りレール、手詰り防止ゴム 付属金物一式 | | | | | | | | | | | | | | |
| 備考 | 自動閉鎖装置付 | | | | | 自動閉鎖装置付 () は清掃用具室の寸法 | | | | | | | | | | 自動閉鎖装置付 | | | | | | | | | | | | | | |

※特記事項
・戸の有効幅は、800以上とする
・ランマ外倒し窓は、開き角度45°以上とする
・オペレーターの設置高さは、床面から800以上1,500以下とする

共通事項：腰窓以外の掃き出し窓、戸には衝突防止シールを設ける事
※全面が透明な戸、窓に限る。

| | | | | |
|------|--------------------------------|-------------------------|--|------------------|
| 工事名称 | 沖縄工芸産業振興拠点施設 (仮称) 新築工事 (建築) | 完成年度 | 令和3年度 | |
| | 工事場所 | 沖縄県豊見城市豊見城西原1114番1その他7番 | 図面名称 | アルミ製建具表-1 (内部) |
| 発注機関 | | 沖縄県土木建築部 施設建築課 | 縮尺 | A1 1:50 A3 1:100 |
| | 図面番号 | | A-098 | |
| 摘要 | | 施工者名 | 株式会社 株大成ホーム 特定建設工事共同企業体 三善建設株式会社 | |
| 備考 | | | | |

| 符号 | 2AD 011 | | | | | 2AD 012 | | | | | 2AD 013 | | | | | 2AD 014 | | | | | 2AD Q14a | | | | | 2AD 015 | | | | |
|-------|--|------|------|------|------|--|------|------|------|------|--|----|------|------|------|---|------|----|------|------|--------------------------------------|------|------|----|------|--|------|------|------|----|
| | 建築-1 | 建築-2 | 建築-3 | 建築-4 | 建築-5 | 合計 | 建築-1 | 建築-2 | 建築-3 | 建築-4 | 建築-5 | 合計 | 建築-1 | 建築-2 | 建築-3 | 建築-4 | 建築-5 | 合計 | 建築-1 | 建築-2 | 建築-3 | 建築-4 | 建築-5 | 合計 | 建築-1 | 建築-2 | 建築-3 | 建築-4 | 建築-5 | 合計 |
| 配置707 | 2FL | | | | | 2FL | | | | | 2FL | | | | | 2FL | | | | | 2FL | | | | | 2FL | | | | |
| 室名 | 多目的WC1 | | | | | 多目的室1、多目的室2、多目的室3 | | | | | 倉庫(多目的室) | | | | | 漆器工房/作品庫、染物工房/紗張り室 織物工房/染料調合室 | | | | | 漆器工房/素地室、作品庫、染物工房/紗張り室 織物工房/染料調合室 | | | | | 漆器工房/材料庫 | | | | |
| 数量 | 1 | | | | | 3 | | | | | 2 | | | | | 4 | | | | | 4 | | | | | 1 | | | | |
| 姿図 | | | | | | | | | | | | | | | | | | | | | | | | | | | | | | |
| 名称 | アルミ製片引き戸 | | | | | アルミ製親子戸 | | | | | アルミ製両開き戸 | | | | | アルミ製片引き戸 | | | | | アルミ製片引き戸 | | | | | アルミ製2枚引き自動ドア戸 | | | | |
| 見込 | 100 | | | | | 70 | | | | | 70 | | | | | 100 | | | | | 100 | | | | | 170 | | | | |
| ガラス | 厚4mm型板ガラス | | | | | 厚5mmフロート板ガラス | | | | | — | | | | | 厚5mmフロート板ガラス | | | | | 厚5mmフロート板ガラス | | | | | 厚5mmフロート板ガラス | | | | |
| 仕上 | アルマイト処理(シルバー) | | | | | アルマイト処理(シルバー) | | | | | アルマイト処理(シルバー) | | | | | アルマイト処理(シルバー) | | | | | アルマイト処理(シルバー) | | | | | アルマイト処理(シルバー) | | | | |
| 金物 | ドアハンドルL=600、引戸錠(表示錠) 上吊りレール、手詰り防止ゴム 付属金物一式 | | | | | レバーハンドル、本締錠(電気錠) ドアクローザー、ステンレス丁番 戸当り、付属金物一式 | | | | | ケースハンドル、本締錠、ドアクローザー、ステンレス丁番 戸当り、フランス落し、付属金物一式 | | | | | ドアハンドルL=600、引戸錠 上吊りレール、手詰り防止ゴム 付属金物一式 | | | | | ドアハンドルL=600、引戸錠 戸車、付属金物一式 | | | | | ドアハンドルL=600、引戸錠(電気錠) 上吊りレール、手詰り防止ゴム 付属金物一式 | | | | |
| 備考 | 自動閉鎖装置付 | | | | | セミエアタイト(遮音性能) 両面ダイノックフィルム貼り(ホワイト) | | | | | 片面ダイノックフィルム貼り(ホワイト) | | | | | 自動閉鎖装置付 | | | | | | | | | | 自動閉鎖装置付 | | | | |
| 符号 | 2AD 016 | | | | | 2AD 017 | | | | | 2AD 018 | | | | | 2AD 019 | | | | | 2AD 020 | | | | | 2AD 021 | | | | |
| 配置707 | 2FL | | | | | 2FL | | | | | 2FL | | | | | 2FL | | | | | 2FL | | | | | 2FL | | | | |
| 室名 | 染物工房/染料調合室、工芸縫製工房/保管庫 | | | | | 織物工房/主室、合燃機等室、染物工房 | | | | | 漆器工房/前室、上塗室1、上塗室2 | | | | | 給湯室、休憩・準備室 | | | | | 展示室 | | | | | PS(男WC2) | | | | |
| 数量 | 2 | | | | | 3 | | | | | 3 | | | | | 2 | | | | | 2 | | | | | 1 | | | | |
| 姿図 | | | | | | | | | | | | | | | | | | | | | | | | | | | | | | |
| 名称 | アルミ製片引き戸 | | | | | アルミ製片引き戸(自動ドア:織物工房、染め物工房) | | | | | アルミ製引分け戸 | | | | | アルミ製片引き戸 | | | | | 鋼製引分け戸 | | | | | アルミ製両開き戸 | | | | |
| 見込 | 100 | | | | | 100 | | | | | 100 | | | | | 100 | | | | | 317 | | | | | 70 | | | | |
| ガラス | 厚5mmフロート板ガラス | | | | | 厚5mmフロート板ガラス | | | | | 厚5mmフロート板ガラス | | | | | 厚4mm型板ガラス | | | | | — | | | | | — | | | | |
| 仕上 | アルマイト処理(シルバー) | | | | | アルマイト処理(シルバー) | | | | | アルマイト処理(シルバー) | | | | | アルマイト処理(シルバー) | | | | | SOP | | | | | アルマイト処理(シルバー) | | | | |
| 金物 | ドアハンドルL=600、引戸錠 上吊りレール、手詰り防止ゴム 付属金物一式 | | | | | ドアハンドルL=600、引戸錠(電気錠:織物工房、染物工房) 上吊りレール、手詰り防止ゴム 付属金物一式 | | | | | ドアハンドルL=600、引戸錠 上吊りレール、手詰り防止ゴム 付属金物一式 | | | | | ドアハンドルL=600、引戸錠 上吊りレール、手詰り防止ゴム 付属金物一式 | | | | | ドアハンドルL=600、引戸錠 手詰り防止ゴム 付属金物一式 | | | | | ケースハンドル、本締錠、ドアクローザー、ステンレス丁番 戸当り、フランス落し、付属金物一式 | | | | |
| 備考 | 自動閉鎖装置付 ()は染料調合室の寸法 | | | | | 自動閉鎖装置付 | | | | | 自動閉鎖装置付 | | | | | 自動閉鎖装置付 | | | | | | | | | | | | | | |
| 符号 | 2ALS 001 | | | | | | | | | | | | | | | | | | | | | | | | | | | | | |
| 配置707 | 2FL | | | | | | | | | | | | | | | | | | | | | | | | | | | | | |
| 室名 | 共同販売所 | | | | | | | | | | | | | | | | | | | | | | | | | | | | | |
| 数量 | 2 | | | | | | | | | | | | | | | | | | | | | | | | | | | | | |
| 姿図 | | | | | | | | | | | | | | | | | | | | | | | | | | | | | | |
| 名称 | 片引きホールディングゲート | | | | | | | | | | | | | | | | | | | | | | | | | | | | | |
| 見込 | 60 | | | | | | | | | | | | | | | | | | | | | | | | | | | | | |
| ガラス | — | | | | | | | | | | | | | | | | | | | | | | | | | | | | | |
| 仕上 | アルミ形材 | | | | | | | | | | | | | | | | | | | | | | | | | | | | | |
| 金物 | 鎌錠、ステンレス製引手、戸当り、上吊りレール、上げ落し 付属金物一式 | | | | | | | | | | | | | | | | | | | | | | | | | | | | | |
| 備考 | | | | | | | | | | | | | | | | | | | | | | | | | | | | | | |

※特記事項
・戸の有効幅は、800以上とする
・ランマ外倒し窓は、開き角度45°以上とする
・オペレーターの設置高さは、床面から800以上1,500以下とする

共通事項: 腰窓以外の掃き出し窓、戸には衝突防止シールを設ける事
※全面が透明な戸、窓に限る。

| | | | | |
|------|------------------------------|-------------------------|--|------------------|
| 工事名称 | 沖縄工芸産業振興拠点施設(仮称) 新築工事(建築) | 完成年度 | 令和3年度 | |
| | 工事場所 | 沖縄県豊見城市豊見城西原1114番1その他7番 | 図面名称 | アルミ製建具表-2(内部) |
| 発注機関 | | 沖縄県土木建築部 施設建築課 | 縮尺 | A1 1:50 A3 1:100 |
| | 図面番号 | | A-099 | |
| 摘要 | | 施工者名 | 株式会社 株大成ホーム 特定建設工事共同企業体 三善建設株式会社 | |
| 備考 | | | | |

| 符号 | 2AW 001 | | | | | 2AW 002 | | | | | 2AW 003 | | | | | 2AW 004 | | | | |
|-------|----------------|------|------|------|----|----------------|------|------|------|----|----------------|------|------|------|----|----------------|------|------|------|----|
| | 建築-1 | 建築-2 | 建築-3 | 建築-4 | 合計 | 建築-1 | 建築-2 | 建築-3 | 建築-4 | 合計 | 建築-1 | 建築-2 | 建築-3 | 建築-4 | 合計 | 建築-1 | 建築-2 | 建築-3 | 建築-4 | 合計 |
| 配置707 | 2FL | | | | |
| 室名 | 織物工房 | | | | | 染物工房 | | | | | 工芸縫製工房 | | | | | 漆器工房/上塗室1 | | | | |
| 数量 | 1 | | | | | 1 | | | | | 1 | | | | | 1 | | | | |
| 姿図 | | | | | | | | | | | | | | | | | | | | |
| 名称 | アルミ製FIX窓 | | | | |
| 見込 | 70 | | | | | 70 | | | | | 70 | | | | | 70 | | | | |
| ガラス | 厚8mm強化ガラス | | | | |
| 仕上 | アルマイト処理 (シルバー) | | | | |
| 金物 | 付属金物一式 | | | | |
| 備考 | | | | | | | | | | | | | | | | | | | | |

| 符号 | 2AW 005 | | | | | 2AW 006 | | | | | 2AW 007 | | | | | 2AW 008 | | | | |
|-------|----------------|------|------|------|----|----------------|------|------|------|----|---------------------------|------|------|------|----|---------------------------|------|------|------|----|
| | 建築-1 | 建築-2 | 建築-3 | 建築-4 | 合計 | 建築-1 | 建築-2 | 建築-3 | 建築-4 | 合計 | 建築-1 | 建築-2 | 建築-3 | 建築-4 | 合計 | 建築-1 | 建築-2 | 建築-3 | 建築-4 | 合計 |
| 配置707 | 2FL | | | | | 2FL | | | | | 2FL | | | | | 2FL | | | | |
| 室名 | 織物工房、染物工房 | | | | | 漆器工房/下地・加飾室 | | | | | 織物工房 | | | | | 漆器工房/素地室 | | | | |
| 数量 | 2 | | | | | 1 | | | | | 1 | | | | | 1 | | | | |
| 姿図 | | | | | | | | | | | | | | | | | | | | |
| 名称 | アルミ製FIX窓 | | | | | アルミ製FIX窓 | | | | | アルミ製片引き戸、ランマFIX窓、FIX窓 | | | | | アルミ製片引き戸、ランマFIX窓、FIX窓 | | | | |
| 見込 | 70 | | | | | 70 | | | | | 70 | | | | | 70 | | | | |
| ガラス | 厚10mmフロート板ガラス | | | | | 厚8mmフロート板ガラス | | | | | 厚8mmフロート板ガラス | | | | | 厚8mmフロート板ガラス | | | | |
| 仕上 | アルマイト処理 (シルバー) | | | | | アルマイト処理 (シルバー) | | | | | アルマイト処理 (シルバー) | | | | | アルマイト処理 (シルバー) | | | | |
| 金物 | 付属金物一式 | | | | | 付属金物一式 | | | | | ドアハンドルL=600 引戸錠、付属金物一式 | | | | | ドアハンドルL=600 引戸錠、付属金物一式 | | | | |
| 備考 | | | | | | | | | | | | | | | | | | | | |

| 符号 | 2AW 009 | | | | | 2AW 010 | | | | | 2AW 011 | | | | | 2AW 012 | | | | |
|-------|--|------|------|------|----|--|------|------|------|----|--|------|------|------|----|--|------|------|------|----|
| | 建築-1 | 建築-2 | 建築-3 | 建築-4 | 合計 | 建築-1 | 建築-2 | 建築-3 | 建築-4 | 合計 | 建築-1 | 建築-2 | 建築-3 | 建築-4 | 合計 | 建築-1 | 建築-2 | 建築-3 | 建築-4 | 合計 |
| 配置707 | 2FL | | | | |
| 室名 | 貸し工房A | | | | | 貸し工房A | | | | | 貸し工房B | | | | | 貸し工房C | | | | |
| 数量 | 4 | | | | | 2 | | | | | 3 | | | | | 2 | | | | |
| 姿図 | | | | | | | | | | | | | | | | | | | | |
| 名称 | アルミ製片引き自動ドア、ランマFIX窓、FIX窓 | | | | | アルミ製片引き自動ドア、ランマFIX窓、FIX窓 | | | | | アルミ製片引き自動ドア、ランマFIX窓、FIX窓 | | | | | アルミ製片引き戸、ランマFIX窓、FIX窓 | | | | |
| 見込 | 100 | | | | | 100 | | | | | 100 | | | | | 100 | | | | |
| ガラス | 厚6mmフロート板ガラス | | | | |
| 仕上 | アルマイト処理 (シルバー) | | | | |
| 金物 | 自動ドア制御装置、ドアセンサー、補助センサー、本締錠 ステンレスフラット下枠、付属金物一式、オペレーター 引戸錠 (電気錠) | | | | |
| 備考 | | | | | | | | | | | | | | | | | | | | |

※特記事項
 ・戸の有効幅は、800以上とする
 ・ランマ外倒し窓は、開き角度45°以上とする
 ・オペレーターの設置高さは、床面から800以上1,500以下とする

共通事項：腰窓以外の掃き出し窓、戸には衝突防止シールを設ける事
 ※全面が透明な戸、窓に限る。

| | | | |
|------|--------------------------------|------|------------------------|
| 工事名称 | 沖縄工芸産業振興拠点施設 (仮称) 新築工事 (建築) | 完成年度 | 令和3年度 |
| 工事場所 | 沖縄県豊見城市豊見城西原1114番1その他7筆 | 図面名称 | アルミ製建具表-3 (内部) |
| 発注機関 | 沖縄県土木建築部 施設建築課 | 縮尺 | A1 1:50 A3 1:100 |
| 摘要 | | 図面番号 | A-100 |
| 備考 | | 施工者名 | 株式会社 三善建設 株式会社 三善建設 |

| 符号 | 2AW 013 | | | | | 2AW 014 | | | | | 2AW 015 | | | | | 2AW 016 | | | | | 2AW 017 | | | | |
|-------------------|---|------|------|------|----|---|------|------|------|----|----------------------|------|------|------|----|----------------------------|------|------|------|----|---------------------------|------|------|------|----|
| | 建築-1 | 建築-2 | 建築-3 | 建築-4 | 合計 | 建築-1 | 建築-2 | 建築-3 | 建築-4 | 合計 | 建築-1 | 建築-2 | 建築-3 | 建築-4 | 合計 | 建築-1 | 建築-2 | 建築-3 | 建築-4 | 合計 | 建築-1 | 建築-2 | 建築-3 | 建築-4 | 合計 |
| 配置707 室名 数量 | 2FL 貸し工房C 4 | | | | | 2FL 貸し工房D 1 | | | | | 2FL 漆器工房/作品庫 1 | | | | | 2FL 漆器工房/上塗室1、上塗室2 2 | | | | | 2FL 織物工房/合燃機等室 1 | | | | |
| 姿図 | | | | | | | | | | | | | | | | | | | | | | | | | |
| 名称 | アルミ製片引き自動ドア、ランマFIX窓、FIX窓 | | | | | アルミ製片引き自動ドア、ランマFIX窓、FIX窓 | | | | | アルミ製FIX窓 | | | | | アルミ製引違い窓 | | | | | アルミ製引違い窓 | | | | |
| 見込 | 100 | | | | | 100 | | | | | 70 | | | | | 70 | | | | | 70 | | | | |
| ガラス | 厚6mmフロート板ガラス | | | | | 厚6mmフロート板ガラス | | | | | 厚6mmフロート板ガラス | | | | | 厚6mmフロート板ガラス | | | | | 厚6mmフロート板ガラス | | | | |
| 仕上 | アルマイト処理（シルバー） | | | | | アルマイト処理（シルバー） | | | | | アルマイト処理（シルバー） | | | | | アルマイト処理（シルバー） | | | | | アルマイト処理（シルバー） | | | | |
| 金物 | 自動ドア制御装置、ドアセンサー、補助センサー、本締錠 ステンレスフラット下枠、付属金物一式、オペレーター 引戸錠（電気錠） | | | | | 自動ドア制御装置、ドアセンサー、補助センサー、本締錠 ステンレスフラット下枠、付属金物一式、オペレーター 引戸錠（電気錠） | | | | | 付属金物一式 | | | | | クレセント、付属金物一式 | | | | | クレセント、付属金物一式 | | | | |
| 備考 | | | | | | | | | | | | | | | | | | | | | | | | | |
| 符号 | 2AW 018 | | | | | 2AW 019 | | | | | 2AW 020 | | | | | 2AW 021 | | | | | 2AW 022 | | | | |
| | 建築-1 | 建築-2 | 建築-3 | 建築-4 | 合計 | 建築-1 | 建築-2 | 建築-3 | 建築-4 | 合計 | 建築-1 | 建築-2 | 建築-3 | 建築-4 | 合計 | 建築-1 | 建築-2 | 建築-3 | 建築-4 | 合計 | 建築-1 | 建築-2 | 建築-3 | 建築-4 | 合計 |
| 配置707 室名 数量 | 2FL 指定管理室 1 | | | | | 2FL 共同販売所 1 | | | | | 2FL 洗い場 1 | | | | | 2FL 洗い場 1 | | | | | 2FL 織物工房/染色室、洗い場 2 | | | | |
| 姿図 | | | | | | | | | | | | | | | | | | | | | | | | | |
| 名称 | アルミ製引違い窓 | | | | | アルミ製FIX窓 | | | | | アルミ製FIX窓 | | | | | アルミ製引分け戸 | | | | | アルミ製片引き戸 | | | | |
| 見込 | 70 | | | | | 70 | | | | | 70 | | | | | 100 | | | | | 100 | | | | |
| ガラス | 厚6mmフロート板ガラス | | | | | 厚8mm強化ガラス | | | | | 厚10mmフロート板ガラス | | | | | 厚6mmフロート板ガラス | | | | | 厚8mmフロート板ガラス | | | | |
| 仕上 | アルマイト処理（シルバー） | | | | | アルマイト処理（シルバー） | | | | | アルマイト処理（シルバー） | | | | | アルマイト処理（シルバー） | | | | | アルマイト処理（シルバー） | | | | |
| 金物 | クレセント、付属金物一式 | | | | | 付属金物一式 | | | | | 付属金物一式 | | | | | ドアハンドルL=600、引戸錠 付属金物一式 | | | | | ドアハンドルL=600、引戸錠 付属金物一式 | | | | |
| 備考 | | | | | | | | | | | | | | | | バリアフリーサッシ | | | | | バリアフリーサッシ | | | | |
| 符号 | | | | | | | | | | | | | | | | | | | | | | | | | |
| 配置707 室名 数量 | | | | | | | | | | | | | | | | | | | | | | | | | |
| 姿図 | | | | | | | | | | | | | | | | | | | | | | | | | |
| 名称 | | | | | | | | | | | | | | | | | | | | | | | | | |
| 見込 | | | | | | | | | | | | | | | | | | | | | | | | | |
| ガラス | | | | | | | | | | | | | | | | | | | | | | | | | |
| 仕上 | | | | | | | | | | | | | | | | | | | | | | | | | |
| 金物 | | | | | | | | | | | | | | | | | | | | | | | | | |
| 備考 | | | | | | | | | | | | | | | | | | | | | | | | | |

※特記事項
・戸の有効幅は、800以上とする
・ランマ外倒し窓は、開き角度45°以上とする
・オペレーターの設置高さは、床面から800以上1,500以下とする

共通事項：腰窓以外の掃き出し窓、戸には衝突防止シールを設ける事
※全面が透明な戸、窓に限る。

| | | | | |
|------|------------------------------|-------------------------|-------|---|
| 工事名称 | 沖縄工芸産業振興拠点施設（仮称） 新築工事（建築） | 完成年度 | 令和3年度 | |
| | 工事場所 | 沖縄県豊見城市豊見城西原1114番1その他7筆 | 図面名称 | アルミ製建具表-4（内部） |
| 発注機関 | | 沖縄県土木建築部 施設建築課 | 縮尺 | A1 1:50 A3 1:100 |
| | 図面番号 | | A-101 | |
| 摘要 | | | 施工者名 | 株式会社 株大成ホーム 三善建設株式会社 特定建設工事共同企業体 |
| 備考 | | | | |

| 符号 | 3AW 001 | | | | | | 3AW 002 | | | | | | 3AW 003 | | | | | | 3AW 004 | | | | | |
|-------------------|---|------|------|------|------|----|---|------|------|------|------|----|-----------------------|------|------|------|------|----|--------------------------|------|------|------|------|----|
| | 建築-1 | 建築-2 | 建築-3 | 建築-4 | 建築-5 | 合計 | 建築-1 | 建築-2 | 建築-3 | 建築-4 | 建築-5 | 合計 | 建築-1 | 建築-2 | 建築-3 | 建築-4 | 建築-5 | 合計 | 建築-1 | 建築-2 | 建築-3 | 建築-4 | 建築-5 | 合計 |
| 配置707 室名 数量 | 3FL 会議室 1 | | | | | | 3FL 執務室 1 | | | | | | 3FL 木漆工試験室/漆室 1 | | | | | | 3FL 木漆工試験室/物性試験室 1 | | | | | |
| 姿図 | | | | | | | | | | | | | | | | | | | | | | | | |
| 名称 | アルミ製引違い自動ドア、FIX窓、ランマFIX窓 | | | | | | アルミ製引違い戸、FIX窓、ランマFIX窓 | | | | | | アルミ製FIX窓 | | | | | | アルミ製FIX窓 | | | | | |
| 見込 | 100 | | | | | | 70 | | | | | | 70 | | | | | | 70 | | | | | |
| ガラス | 厚8mmフロート板ガラス | | | | | | 厚8mmフロート板ガラス | | | | | | 厚6mmフロート板ガラス | | | | | | 厚8mmフロート板ガラス | | | | | |
| 仕上 | アルマイト処理（シルバー） | | | | | | アルマイト処理（シルバー） | | | | | | アルマイト処理（シルバー） | | | | | | アルマイト処理（シルバー） | | | | | |
| 金物 | 自動ドア制御装置、ドアセンサー、補助センサー、本締錠 ステンスラット下枠、付属金物一式、オペレーター 引戸錠（電気錠） | | | | | | 自動ドア制御装置、ドアセンサー、補助センサー、本締錠 ステンスラット下枠、付属金物一式、オペレーター 引戸錠（電気錠） | | | | | | 付属金物一式 | | | | | | 付属金物一式 | | | | | |
| 備考 | | | | | | | | | | | | | | | | | | | | | | | | |
| 符号 | | | | | | | | | | | | | | | | | | | | | | | | |
| 配置707 室名 数量 | | | | | | | | | | | | | | | | | | | | | | | | |
| 姿図 | | | | | | | | | | | | | | | | | | | | | | | | |
| ▼FL | | | | | | | | | | | | | | | | | | | | | | | | |
| 名称 | | | | | | | | | | | | | | | | | | | | | | | | |
| 見込 | | | | | | | | | | | | | | | | | | | | | | | | |
| ガラス | | | | | | | | | | | | | | | | | | | | | | | | |
| 仕上 | | | | | | | | | | | | | | | | | | | | | | | | |
| 金物 | | | | | | | | | | | | | | | | | | | | | | | | |
| 備考 | | | | | | | | | | | | | | | | | | | | | | | | |
| 符号 | | | | | | | | | | | | | | | | | | | | | | | | |
| 配置707 室名 数量 | | | | | | | | | | | | | | | | | | | | | | | | |
| 姿図 | | | | | | | | | | | | | | | | | | | | | | | | |
| ▼FL | | | | | | | | | | | | | | | | | | | | | | | | |
| 名称 | | | | | | | | | | | | | | | | | | | | | | | | |
| 見込 | | | | | | | | | | | | | | | | | | | | | | | | |
| ガラス | | | | | | | | | | | | | | | | | | | | | | | | |
| 仕上 | | | | | | | | | | | | | | | | | | | | | | | | |
| 金物 | | | | | | | | | | | | | | | | | | | | | | | | |
| 備考 | | | | | | | | | | | | | | | | | | | | | | | | |

※特記事項

- ・戸の有効幅は、800以上とする
- ・ランマ外倒し窓は、開き角度45°以上とする
- ・オペレーターの設置高さは、床面から800以上1,500以下とする

共通事項：腰窓以外の掃き出し窓、戸には衝突防止シールを設ける事
※全面が透明な戸、窓に限る。

| | | | | |
|------|------------------------------|------|------------------------|----------|
| 工事名称 | 沖縄工芸産業振興拠点施設（仮称） 新築工事（建築） | 完成年度 | 令和3年度 | |
| 工事場所 | 沖縄県豊見城市豊見城西原1114番1その他7筆 | 図面名称 | アルミ製建具表-6（内部） | |
| 発注機関 | 沖縄県土木建築部 施設建築課 | 縮尺 | A1 1:50 | A3 1:100 |
| 摘要 | | 図面番号 | A-103 | |
| 備考 | | 施工者名 | 株式会社 三善建設 株式会社 三善建設 | |

| 符号 | 1SD 1 | | | | | | 1SD 2 | | | | | | 1SD 3 | | | | | | 1SD 4 | | | | | | 1SD 5 | | | | | |
|-------|--|------|------|------|------|----|--|------|------|------|------|----|--|------|------|------|------|----|--|------|------|------|------|----|---|------|------|------|------|----|
| | 建築-1 | 建築-2 | 建築-3 | 建築-4 | 建築-5 | 合計 | 建築-1 | 建築-2 | 建築-3 | 建築-4 | 建築-5 | 合計 | 建築-1 | 建築-2 | 建築-3 | 建築-4 | 建築-5 | 合計 | 建築-1 | 建築-2 | 建築-3 | 建築-4 | 建築-5 | 合計 | 建築-1 | 建築-2 | 建築-3 | 建築-4 | 建築-5 | 合計 |
| 配置707 | 1F | | | | | | 1FL | | | | | |
| 室名 | 電気室 | | | | | | ポンプ・受水槽室 | | | | | | 共同倉庫、倉庫(体験工房) | | | | | | ホール、駐車場 | | | | | | 屋内階段1 | | | | | |
| 数量 | 2 | | | | | | 1 | | | | | | 4 | | | | | | 3 | | | | | | 1 | | | | | |
| 姿図 | | | | | | | | | | | | | | | | | | | | | | | | | | | | | | |
| 名称 | ステンレス製両開き戸【常時閉鎖】 | | | | | | ステンレス製両開き戸【常時閉鎖】 | | | | | | ステンレス製両開き戸【常時閉鎖】 | | | | | | ステンレス製片開きドア【常時閉鎖】 | | | | | | 片開きスチール製ドア(くぐり戸付)【常時開放】 | | | | | |
| 見込 | 270 | | | | | | 270 | | | | | | 100 | | | | | | 190 | | | | | | 100 | | | | | |
| ガラス | — | | | | | | — | | | | | | — | | | | | | — | | | | | | — | | | | | |
| 仕上 | アクリル焼付塗装 | | | | | | 錆止め下地SOP塗り | | | | | |
| 金物 | レバーハンドル、本締錠、ドアクローザ、ステンレス丁番 フランス落とし、付属金物一式 | | | | | | レバーハンドル、本締錠、ドアクローザ、ステンレス丁番 フランス落とし、付属金物一式 | | | | | | レバーハンドル、本締錠、ドアクローザ、ステンレス丁番 フランス落とし、付属金物一式 | | | | | | レバーハンドル、空錠、(本締錠(電気錠):ホールのみ) ドアクローザ、ステンレス丁番、付属金物一式 | | | | | | 煙感知器連動自動閉鎖装置等連動装置一式 鋼板加工掘込引手、オートヒンジ くぐり戸:自動閉鎖装置付、付属金物一式 | | | | | |
| 備考 | 特定防火設備(遮煙性能) | | | | | | 特定防火設備(遮煙性能) | | | | | |
| 符号 | 1SS 1 | | | | | | 1SS 2 | | | | | | 1SS 3 | | | | | | 1SS 3 | | | | | | | | | | | |
| 配置707 | 1FL | | | | | | | | | | | |
| 室名 | 駐車場 | | | | | | 駐車場 | | | | | | 駐車場 | | | | | | ホール | | | | | | | | | | | |
| 数量 | 1 | | | | | | 1 | | | | | | 1 | | | | | | 1 | | | | | | | | | | | |
| 姿図 | | | | | | | | | | | | | | | | | | | | | | | | | | | | | | |
| 名称 | 鋼製重量シャッター(電動) | | | | | | | | | | | |
| 見込 | 100 | | | | | | 100 | | | | | | 100 | | | | | | 100 | | | | | | | | | | | |
| ガラス | — | | | | | | — | | | | | | — | | | | | | — | | | | | | | | | | | |
| 仕上 | 錆止め塗装(+シャッター-BOXのみSOP塗り) | | | | | | | | | | | |
| 金物 | 煙感知器連動自動閉鎖装置等連動装置一式 座板、ガイドレール、まぐさ(ステンレス製) 付属金物一式 | | | | | | | | | | | |
| 備考 | 特定防火設備(遮煙性能) | | | | | | | | | | | |
| 符号 | | | | | | | | | | | | | | | | | | | | | | | | | | | | | | |
| 配置707 | | | | | | | | | | | | | | | | | | | | | | | | | | | | | | |
| 室名 | | | | | | | | | | | | | | | | | | | | | | | | | | | | | | |
| 数量 | | | | | | | | | | | | | | | | | | | | | | | | | | | | | | |
| 姿図 | | | | | | | | | | | | | | | | | | | | | | | | | | | | | | |
| 名称 | | | | | | | | | | | | | | | | | | | | | | | | | | | | | | |
| 見込 | | | | | | | | | | | | | | | | | | | | | | | | | | | | | | |
| ガラス | | | | | | | | | | | | | | | | | | | | | | | | | | | | | | |
| 仕上 | | | | | | | | | | | | | | | | | | | | | | | | | | | | | | |
| 金物 | | | | | | | | | | | | | | | | | | | | | | | | | | | | | | |
| 備考 | | | | | | | | | | | | | | | | | | | | | | | | | | | | | | |

| | | | | |
|-------------------------|------------------------------|-------------------------|-------|------------------|
| 工事名称 | 沖縄工業産業振興拠点施設(仮称) 新築工事(建築) | 完成年度 | 令和3年度 | |
| | 工事場所 | 沖縄県豊見城市豊見城西原1114番1その他7筆 | 図面名称 | 鋼製建具表-1 |
| 発注機関 | | 沖縄県土木建築部 施設建築課 | 縮尺 | A1 1:50 A3 1:100 |
| | 摘要 | 施工者名 | 図面番号 | A-104 |
| 株明成建設 株大成ホーム 三善建設 | | | | |
| 備考 | | | | |

| 符号 | 2SD 1 | | | | | 2SD 2 | | | | | 2SD 3 | | | | | | | | | | | | | | | | | | | |
|-------|--|------|------|------|----|---|------|------|------|----|---|------|------|------|----|--|------|------|------|----|--|------|------|------|----|----------|------|------|------|----|
| | 建築-1 | 建築-2 | 建築-3 | 建築-4 | 合計 | 建築-1 | 建築-2 | 建築-3 | 建築-4 | 合計 | 建築-1 | 建築-2 | 建築-3 | 建築-4 | 合計 | | | | | | | | | | | | | | | |
| 配置707 | 2FL | | | | | 2FL | | | | | 2FL | | | | | | | | | | | | | | | | | | | |
| 室名 | 屋内階段1 | | | | | 廊下 | | | | | 廊下 | | | | | | | | | | | | | | | | | | | |
| 数量 | 1 | | | | | 1 | | | | | 1 | | | | | | | | | | | | | | | | | | | |
| 姿図 | | | | | | | | | | | | | | | | | | | | | | | | | | | | | | |
| 名称 | 片開きスチール製ドア（くぐり戸付）【常時開放】 | | | | | 両開きスチール製ドア（くぐり戸付）【常時開放】 | | | | | 片開きスチール製ドア（くぐり戸付）【常時開放】 | | | | | | | | | | | | | | | | | | | |
| 見込 | 200 | | | | | 200 | | | | | 200 | | | | | | | | | | | | | | | | | | | |
| ガラス | — | | | | | — | | | | | — | | | | | | | | | | | | | | | | | | | |
| 仕上 | 錆止め下地SOP塗り | | | | | 錆止め下地SOP塗り | | | | | 錆止め下地SOP塗り | | | | | | | | | | | | | | | | | | | |
| 金物 | 煙感知器連動自動閉鎖装置等連動装置一式 鋼板加工掘込引手、オートヒンジ くぐり戸：自動閉鎖装置付、空錠、付属金物一式 | | | | | 煙感知器連動自動閉鎖装置等連動装置一式 鋼板加工掘込引手、オートヒンジ くぐり戸：自動閉鎖装置付、付属金物一式 | | | | | 煙感知器連動自動閉鎖装置等連動装置一式 鋼板加工掘込引手、オートヒンジ くぐり戸：自動閉鎖装置付、付属金物一式 | | | | | | | | | | | | | | | | | | | |
| 備考 | 特定防火設備（遮煙性能） | | | | | 特定防火設備（遮煙性能） | | | | | 特定防火設備（遮煙性能） | | | | | | | | | | | | | | | | | | | |
| 符号 | 2SS 1-1 | | | | | 2SS 1-2 | | | | | 2SS 2 | | | | | 2SS 3 | | | | | 2SS 4 | | | | | 2SS 5 | | | | |
| | 建築-1 | 建築-2 | 建築-3 | 建築-4 | 合計 | 建築-1 | 建築-2 | 建築-3 | 建築-4 | 合計 | 建築-1 | 建築-2 | 建築-3 | 建築-4 | 合計 | 建築-1 | 建築-2 | 建築-3 | 建築-4 | 合計 | 建築-1 | 建築-2 | 建築-3 | 建築-4 | 合計 | 建築-1 | 建築-2 | 建築-3 | 建築-4 | 合計 |
| 配置707 | 2FL | | | | | 2FL | | | | | 2FL | | | | | 2FL | | | | | 2FL | | | | | | | | | |
| 室名 | 体験工房1(ガラス) | | | | | 工芸ストリート | | | | | 廊下（織物工房/主室） | | | | | 廊下（織物工房/主室） | | | | | 展示室 | | | | | | | | | |
| 数量 | 1-1：4 / 1-2：2 | | | | | 1 | | | | | 1 | | | | | 1 | | | | | 2 | | | | | | | | | |
| 姿図 | | | | | | | | | | | | | | | | | | | | | | | | | | | | | | |
| 名称 | ステンレス製重量シャッター(電動) | | | | | 耐火クロス防火・防煙スクリーン（電動） | | | | | 鋼製重量シャッター(電動) | | | | | 鋼製重量シャッター(電動) | | | | | 鋼製重量シャッター(電動) | | | | | | | | | |
| 見込 | 100 | | | | | — | | | | | 100 | | | | | 100 | | | | | 100 | | | | | | | | | |
| ガラス | — | | | | | — | | | | | — | | | | | — | | | | | — | | | | | | | | | |
| 仕上 | アクリル焼付塗装 | | | | | 樹脂コーティングシリカクロス | | | | | 錆止め塗装 | | | | | 錆止め塗装 | | | | | 錆止め塗装 | | | | | | | | | |
| 金物 | 座板、ガイドレール、まぐさ（ステンレス製） 付属金物一式 | | | | | 煙感知器連動自動閉鎖装置等連動装置一式 座板、ガイドレール、まぐさ（ステンレス製） 付属金物一式 | | | | | 煙感知器連動自動閉鎖装置等連動装置一式 座板、ガイドレール、まぐさ（ステンレス製） 付属金物一式 | | | | | 煙感知器連動自動閉鎖装置等連動装置一式 座板、ガイドレール、まぐさ（ステンレス製） 付属金物一式 | | | | | 煙感知器連動自動閉鎖装置等連動装置一式 座板、ガイドレール、まぐさ（ステンレス製） 付属金物一式 | | | | | | | | | |
| 備考 | | | | | | 特定防火設備（遮煙性能） | | | | | 特定防火設備 | | | | | 特定防火設備 | | | | | 特定防火設備 | | | | | | | | | |
| 符号 | 3SD 1 | | | | | 3SS 1 | | | | | 3SS 2 | | | | | | | | | | | | | | | | | | | |
| | 建築-1 | 建築-2 | 建築-3 | 建築-4 | 合計 | 建築-1 | 建築-2 | 建築-3 | 建築-4 | 合計 | 建築-1 | 建築-2 | 建築-3 | 建築-4 | 合計 | | | | | | | | | | | | | | | |
| 配置707 | 3FL | | | | | 3FL | | | | | 3FL | | | | | | | | | | | | | | | | | | | |
| 室名 | 屋内階段1 | | | | | 屋内階段1 | | | | | ホール | | | | | | | | | | | | | | | | | | | |
| 数量 | 1 | | | | | 1 | | | | | 2 | | | | | | | | | | | | | | | | | | | |
| 姿図 | | | | | | | | | | | | | | | | | | | | | | | | | | | | | | |
| 名称 | スチール製片開きドア【常時閉鎖】 | | | | | 鋼製重量シャッター(電動) | | | | | 鋼製重量シャッター(電動) | | | | | | | | | | | | | | | | | | | |
| 見込 | 100 | | | | | 100 | | | | | 100 | | | | | | | | | | | | | | | | | | | |
| ガラス | — | | | | | — | | | | | — | | | | | | | | | | | | | | | | | | | |
| 仕上 | 錆止め下地SOP塗り | | | | | 錆止め塗装 | | | | | 錆止め塗装 | | | | | | | | | | | | | | | | | | | |
| 金物 | レバーハンドル、ステンレス丁番、空錠 ドアクローザ、付属金物一式 | | | | | 煙感知器連動自動閉鎖装置等連動装置一式 座板、ガイドレール、まぐさ（ステンレス製） 付属金物一式 | | | | | 煙感知器連動自動閉鎖装置等連動装置一式 座板、ガイドレール、まぐさ（ステンレス製） 付属金物一式 | | | | | | | | | | | | | | | | | | | |
| 備考 | 特定防火設備（遮煙性能） | | | | | 特定防火設備（遮煙性能） | | | | | 特定防火設備（遮煙性能） | | | | | | | | | | | | | | | | | | | |

| | | | | |
|--------------------------------|------------------------------|-------------------------|-------|------------------|
| 工事名称 | 沖縄工芸産業振興拠点施設（仮称） 新築工事（建築） | 完成年度 | 令和3年度 | |
| | 工事場所 | 沖縄県豊見城市豊見城西原1114番1その他7筆 | 図面名称 | 鋼製建具表-2 |
| 発注機関 | | 沖縄県土木建築部 施設建築課 | 縮尺 | A1 1：50 A3 1：100 |
| | 摘要 | 施工者名 | 図面番号 | A-105 |
| 概大成ホーム 特定建設工事共同企業体 三善建設株式会社 | | | | |
| 備考 | | | | |

| 符号 | 1TB | | | | | 2TB | | | | | | | | | | | | | | |
|-------|---|---|---|---|---|---|---|---|---|---|---|---|---|---|---|---|---|---|---|---|---|---|---|---|---|---|---|---|---|---|---|---|---|---|---|
| 配置707 | 1FL | | | | | 1FL | | | | | 2FL | | | | | | | | | |
| 室名 | 男WC | | | | | 女WC | | | | | 男WC1 | | | | | 男WC1 | | | | | 女WC1 | | | | | 女WC1 | | | | | | | | | |
| 数量 | 1 | | | | | 1 | | | | | 1 | | | | | 1 | | | | | 1 | | | | | 1 | | | | | | | | | |
| 姿図 | | | | | | | | | | | | | | | | | | | | | | | | | | | | | | | | | | | |
| 名称 | トイレブース | | | | | トイレブース | | | | | トイレブース | | | | | SKブース | | | | | トイレブース | | | | | トイレブース | | | | | | | | | |
| 見込 | - | | | | | - | | | | | - | | | | | - | | | | | - | | | | | - | | | | | | | | | |
| ガラス | - | | | | | - | | | | | - | | | | | - | | | | | - | | | | | - | | | | | | | | | |
| 仕上 | 高圧メラミン化粧板 | | | | | | | | | |
| 金物 | グレベティンジ、表示付打掛錠(非常解錠付) 帽子掛戸当り 付属金物一式 | | | | | | | | | |
| 備考 | | | | | | | | | | | | | | | | | | | | | | | | | | | | | | | | | | | |
| 符号 | 2TB | | | | | 2TB | | | | | 3TB | | | | | | | | | |
| | 5 | | | | | 6 | | | | | 7 | | | | | 1 | | | | | 2 | | | | | 3 | | | | | 3 | | | | |
| 配置707 | 2FL | | | | | 2FL | | | | | 2FL | | | | | 3FL | | | | | 3FL | | | | | 3FL | | | | | | | | | |
| 室名 | 男WC2 | | | | | 女WC2 | | | | | 女WC2 | | | | | 男女WC | | | | | 男女WC | | | | | 女WC | | | | | | | | | |
| 数量 | 1 | | | | | 1 | | | | | 1 | | | | | 1 | | | | | 2 | | | | | 2 | | | | | | | | | |
| 姿図 | | | | | | | | | | | | | | | | | | | | | | | | | | | | | | | | | | | |
| 名称 | トイレブース | | | | | トイレブース | | | | | SKブース | | | | | トイレブース | | | | | トイレブース | | | | | トイレブース | | | | | | | | | |
| 見込 | - | | | | | - | | | | | - | | | | | - | | | | | - | | | | | - | | | | | | | | | |
| ガラス | - | | | | | - | | | | | - | | | | | - | | | | | - | | | | | - | | | | | | | | | |
| 仕上 | 高圧メラミン化粧板 | | | | | | | | | |
| 金物 | グレベティンジ、表示付打掛錠(非常解錠付) 帽子掛戸当り 付属金物一式 | | | | | | | | | |
| 備考 | | | | | | | | | | | | | | | | | | | | | | | | | | | | | | | | | | | |
| 符号 | | | | | | | | | | | | | | | | | | | | | | | | | | | | | | | | | | | |
| 配置707 | | | | | | | | | | | | | | | | | | | | | | | | | | | | | | | | | | | |
| 室名 | | | | | | | | | | | | | | | | | | | | | | | | | | | | | | | | | | | |
| 数量 | | | | | | | | | | | | | | | | | | | | | | | | | | | | | | | | | | | |
| 姿図 | | | | | | | | | | | | | | | | | | | | | | | | | | | | | | | | | | | |
| 名称 | | | | | | | | | | | | | | | | | | | | | | | | | | | | | | | | | | | |
| 見込 | | | | | | | | | | | | | | | | | | | | | | | | | | | | | | | | | | | |
| ガラス | | | | | | | | | | | | | | | | | | | | | | | | | | | | | | | | | | | |
| 仕上 | | | | | | | | | | | | | | | | | | | | | | | | | | | | | | | | | | | |
| 金物 | | | | | | | | | | | | | | | | | | | | | | | | | | | | | | | | | | | |
| 備考 | | | | | | | | | | | | | | | | | | | | | | | | | | | | | | | | | | | |

| | | | |
|------|------------------------------|------|-------------------------------------|
| 工事名称 | 沖縄工芸産業振興拠点施設(仮称) 新築工事(建築) | 完成年度 | 令和3年度 |
| 工事場所 | 沖縄県豊見城市豊見城西原1114番1その他7筆 | 図面名称 | 木製建具表 |
| 発注機関 | 沖縄県土木建築部 施設建築課 | 縮尺 | A1 1:50 A3 1:100 |
| 摘要 | | 図面番号 | A-106 |
| 備考 | | 施工者名 | 明成建設 株式会社 特定建設工事共同企業体 三善建設 |