
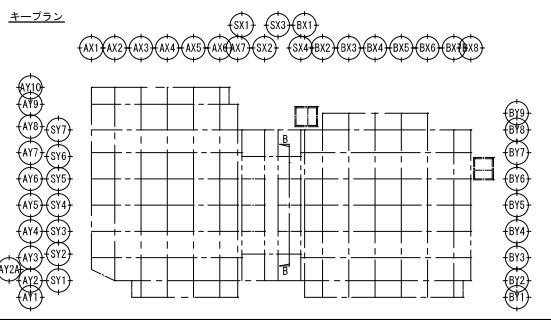
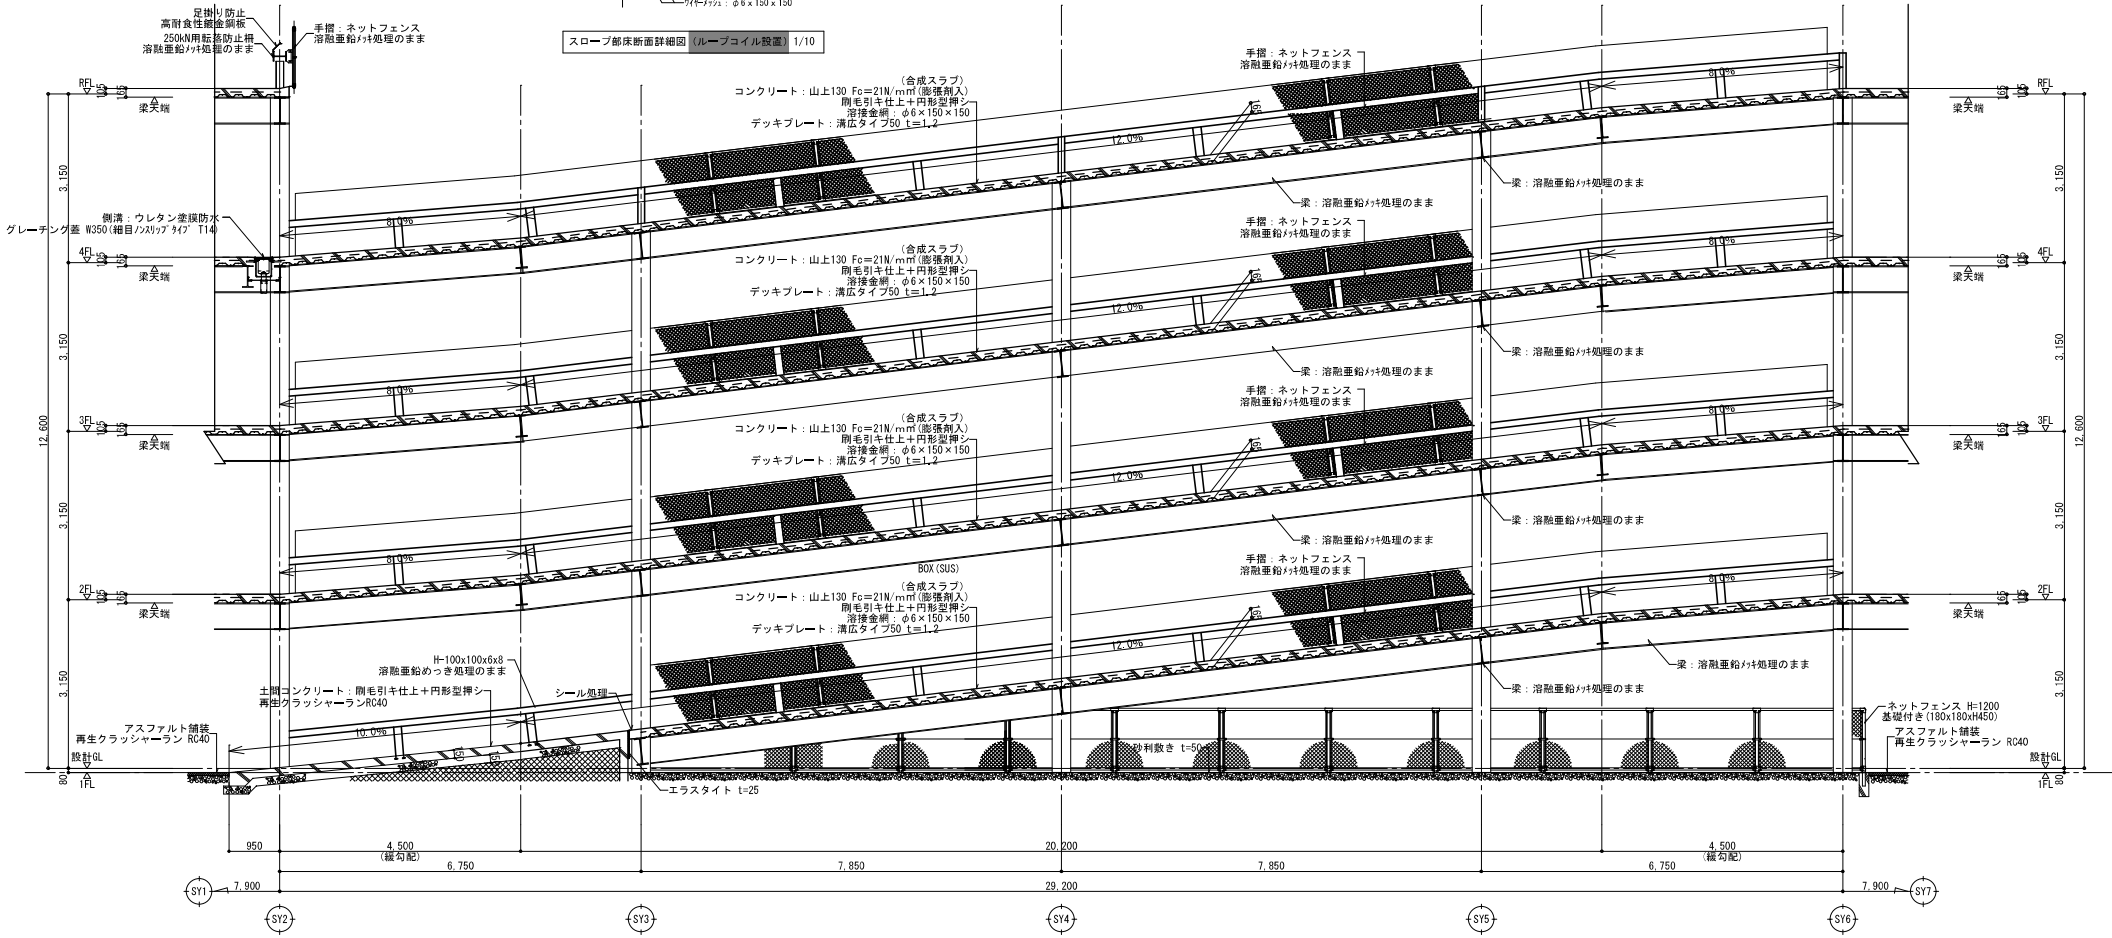


別途工事範囲を示す。


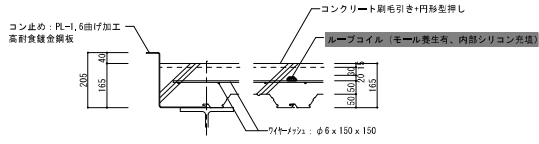

B-B 断面図 S=1/50

別施工範囲を示す。

