

空調機械室
F401 × 4

倉庫
C402 × 13
F401 × 3

空調室外機置場
V30 × 1

ブースターBOX内の機器撤去  
パイパーライコン用ブースター×6個


**NOTE**

- ☒ (A) 水中照明用トランスボックス (12V用5灯用)  
(YK40105同等品)
- ☒ (B) ハイパーライコン専用ハイパーブースター (6回路用)  
(NQL62004同等品)

**1. 特記なき配管記号は下記とする**

- ※A 1V2. 0×2 (PF16) -ハイパーライコン用  
1V2. 0×4 (PF22) -Hf間接照明用
- ※B 1V2. 0×4 (PF22) -Hf間接照明用  
1V2. 0×8 (PF22) -BL・DL・CH用  
1V2. 0×6 (PF22) ×2 -ハイパーライコン (6回路) 用
- ※C 1V2. 0×8 (PF22) -BL・DL・CH用

件名	万国津梁館LED化改修工事(R6)
施設名	ラウンジ棟
図面名称	地下1階LED化改修平面図

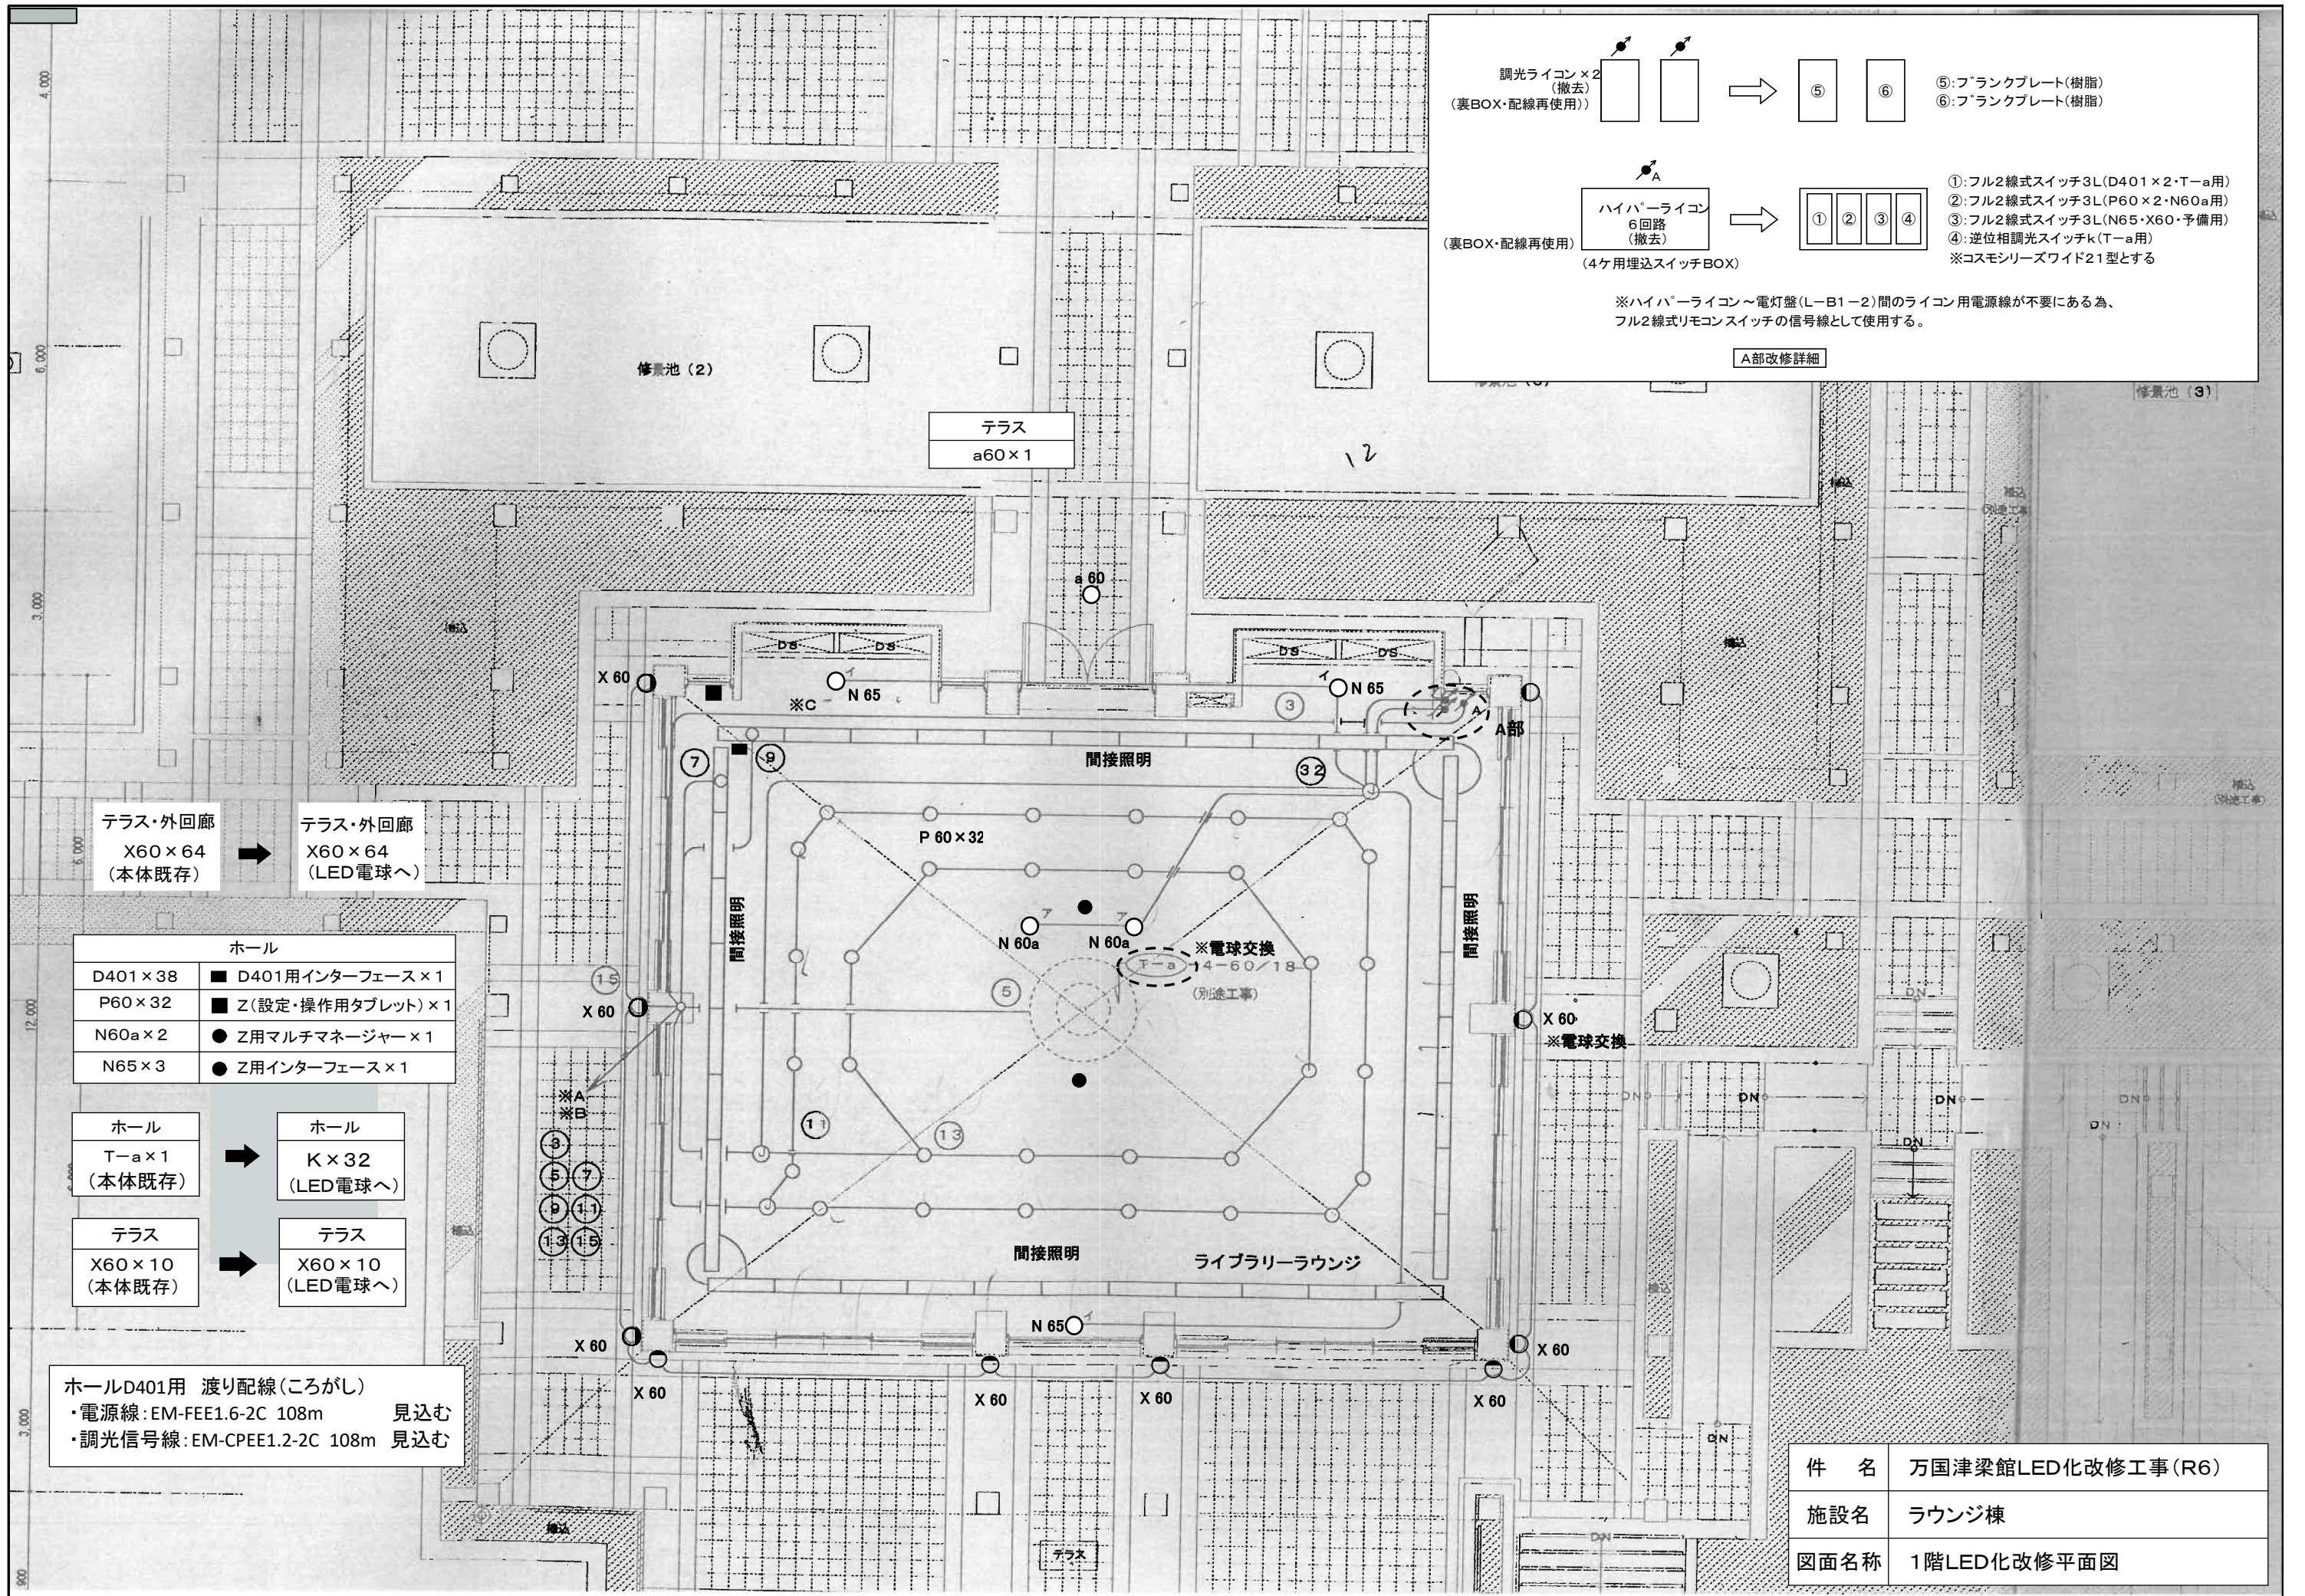

調光ライコン×2  
(撤去)  
(裏BOX・配線再使用)

ハイパーライコン  
6回路  
(撤去)  
(4ヶ用埋込スイッチBOX)

⑤: フランクプレート(樹脂)  
⑥: フランクプレート(樹脂)

①: フル2線式スイッチ3L(D401×2・T-a用)  
②: フル2線式スイッチ3L(P60×2・N60a用)  
③: フル2線式スイッチ3L(N65・X60・予備用)  
④: 逆位相調光スイッチk(T-a用)  
※コスモシリーズワイド21型とする

※ハイパーライコン～電灯盤(L-B1-2)間のライコン用電源線が不要にある為、フル2線式リモコンスイッチの信号線として使用する。

A部改修詳細

テラス・外回廊  
X60×64  
(本体既存) → テラス・外回廊  
X60×64  
(LED電球へ)

ホール	
D401×38	■ D401用インターフェース×1
P60×32	■ Z(設定・操作用タブレット)×1
N60a×2	● Z用マルチマネージャー×1
N65×3	● Z用インターフェース×1

ホール  
T-a×1  
(本体既存) → ホール  
K×32  
(LED電球へ)

テラス  
X60×10  
(本体既存) → テラス  
X60×10  
(LED電球へ)

ホールD401用 渡り配線(ころがし)  
・電源線: EM-FEE1.6-2C 108m 見込む  
・調光信号線: EM-CPEE1.2-2C 108m 見込む

件名	万国津梁館LED化改修工事(R6)
施設名	ラウンジ棟
図面名称	1階LED化改修平面図