万国津梁館　全体平面図

Bankoku Shinryokan
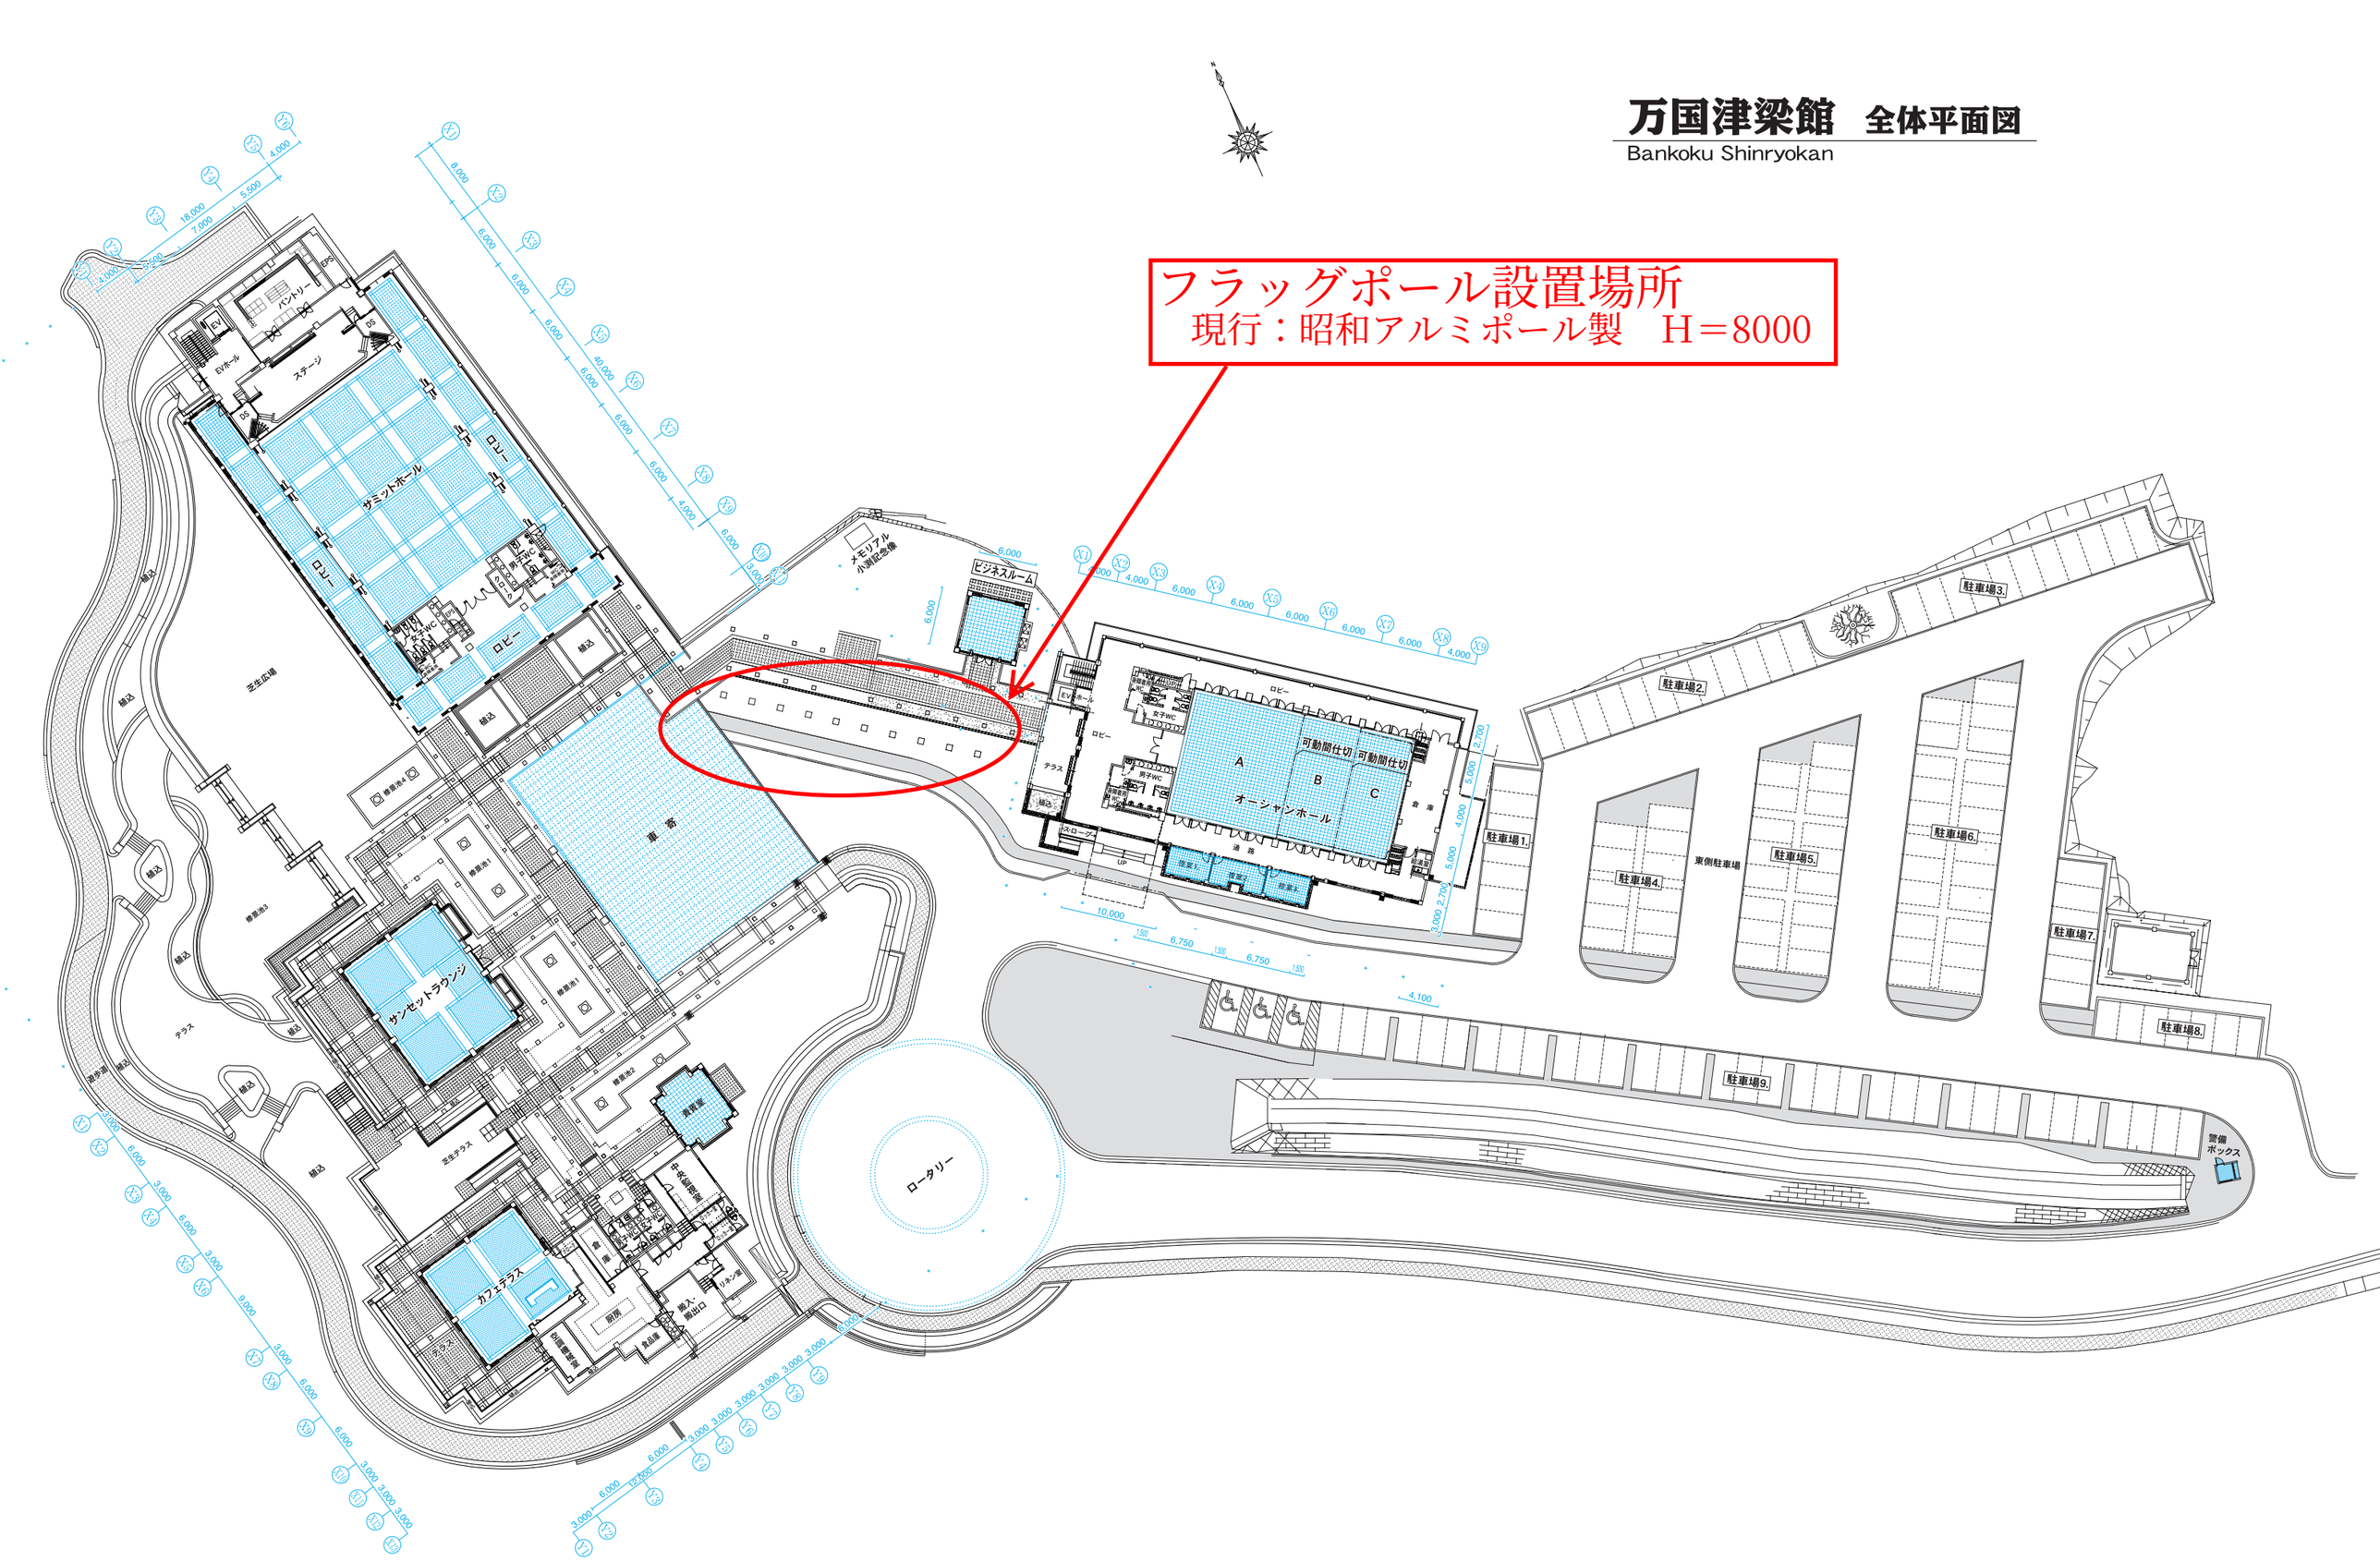
フラッグポール設置場所
現行：昭和アルミポール製　H＝8000